



COMUNE DI VALLELUNGA PRATAMENO

Libero Consorzio Comunale di Caltanissetta (L.R.15/2015)
già Provincia Regionale di Caltanissetta(

Approvazione bilancio di previsione esercizio **2020-2022** – Documento unico programmazione e relativi allegati – Bilancio di previsione **2020** conoscitivo –

PROGRAMMA TRIENNALE DELLE OPERE PUBBLICHE ANNI 2020 – 2022

ALLEGATO 1

Elenco Elaborati:

1. Scheda n. 1 – Quadro delle risorse disponibili;
2. Scheda n. 2 – Articolazione della copertura finanziaria;
3. Scheda n. 3 – Elenco Annuale;
4. Elenco Lavori in Economia;
5. Elenco Immobili da trasferire;
6. Cartografia



Il Capo Area P.O.III
Arch. Antonio Francesco Izzo

Adottato con delibera di Giunta Comunale n°. ____ del ____
Pubblicato all'Albo Pretorio Comunale dal ____ al ____

**RELAZIONE DI ACCOMPAGNAMENTO AL PROGRAMMA TRIENNALE DELLE OPERE PUBBLICHE
TRIENNIO 2020/2022 (l.r 12 luglio 2011 n. 12)**

INQUADRAMENTO TERRITORIALE

Il Comune di Valledolmo confina con il territorio della provincia di Palermo (Comuni di Valledolmo, Castronovo di Sicilia, Sclafani Bagni e Polizzi Generosa); Agrigento (Comune di Cammarata) e della provincia di Caltanissetta (Comune di Villalba).

Il Territorio comunale ha una estensione di Ha 3.916 in ambiente tipicamente collinare con un'altimetria modesta (Ha 1.870 con altimetria inferiore a m. 600 s.l.m. ed Ha 2.046 con altimetria superiore a m. 600 s.l.m.), in corrispondenza della contrada Salice si ha il maggior rilievo (Cozzo Salice) con m. 644 s.l.m. - Coordinate: Latitudine 37°40'59" 16 N ; Longitudine 13°49'56" 64 E;

Il territorio è caratterizzato da una scarsa acclività, le pendenze massime risultano infatti inferiori al 20%.

La natura dei suoli è costituita da rocce sabbiose, conglomeratiche con strato di terreno vegetale compreso fra 80 e 100 cm.

L'indice di piovosità (700 mm. annui) è concentrato nel periodo Novembre – Marzo.

L'idrografia presenta caratteri tipici delle aree interne caratterizzato dall'assenza dei bacini idrografici permanenti; gli unici corsi d'acqua di una certa rilevanza sono rappresentati dai torrenti Salice, San Giovanni, Margiazio, Lumera e Guida.

L'economia è caratterizzata in massima parte dalle attività agricole, colture (cerealicole, leguminose, vigneti, uliveti, pomodoro).

Sono presenti anche allevamenti di media dimensione.

Altra risorsa economica di buona rilevanza è costituita dalle attività artigianali e commerciali di piccola e media dimensione.

POPOLAZIONE

- popolazione rilevata alla data del 31 dicembre 2019 è pari a n. 3.331;

- densità ab/Km 99,87;

STRUMENTI ATTUATIVI DI PROGRAMMAZIONE

- P.R.G.C. approvato con D.A. n. 153/DRU del 21.02.1994, con vincoli preordinati all'esproprio già caducati;
- Piano Particolareggiato di Recupero della Z.T.O. "A1" approvato con D.A. n. 259/DRU del 04 giugno 1998;
- Piano Particolareggiato di Recupero della Z.T.O. "A2" approvato con D.D. n. 07/DRU del 08 gennaio 2002;
- Piano Particolareggiato Ampliamento Cimitero Comunale approvato con delibera del Consiglio Comunale n. 48 del 30 ottobre 1998;
- Piano Stralcio di Bacino per l'Assetto Idrogeologico (PAI) Fiume Platani – approvato con D.P. n. 14 del 25 gennaio 2006;
- Piano Stralcio di Bacino per l'Assetto Idrogeologico (PAI) Fiume Torto – approvato con D.P. n. 44 del 05 marzo 2007;
- Aggiornamento parziale del piano stralcio di bacino per l'Assetto Idrogeologico (PA) del Fiume Platani DP.R 172 del 16 maggio 2011;
- Piano Paesaggistico Provinciale approvato con Decreto n. 1858 del 02-07-2015 dall'Assessorato dei Beni Culturali e dell'identità Siciliana;
- Alle norme sismiche di 4^a categoria della legge 64/1974 e s.m.i;

1. PREMESSA

La presente relazione ha lo scopo di illustrare lo Schema di Programma Triennale delle Opere Pubbliche per il triennio 2020/2022, nonché l'Elenco Annuale delle Opere Pubbliche per l'anno 2020, redatto su indirizzo dell'Amministrazione ai sensi del D.Lgs. n. 50 del 18.4.16 riguardante: *"Attuazione delle direttive 2014/23/UE, 2014/24/UE e 2014/25/UE sull'aggiudicazione dei contratti di concessione, sugli appalti pubblici e sulle procedure d'appalto degli enti erogatori nei settori dell'acqua, dell'energia, dei trasporti e dei servizi postali, nonché per il riordino della disciplina vigente in materia di contratti pubblici relativi a lavori, servizi e forniture"*, pubblicato nella G.U. n. 91 del 19 aprile 2016 e recepito in Sicilia dalla L.R. 8/16, come modificato dal D.Lgs. 56/2017.

L'attività di programmazione investe gli organi tecnici e quelli politici in uno sforzo comune volto a programmare l'attività dell'Ente con particolare riguardo agli investimenti, specificatamente per quei lavori di maggiore interesse per la collettività amministrata, che trovano la loro espressione nell'elenco annuale che rappresenta il vero strumento esecutivo per la realizzazione delle opere pubbliche, in quanto in esso sono inserite le opere effettivamente realizzabili nell'anno, accompagnate dalla certezza delle risorse finanziarie per la loro esecuzione.

Il documento finale, comunque, costituisce uno strumento di programmazione flessibile che, come tale, è soggetto a revisione annuale al fine di fare fronte, attraverso aggiornamenti ed integrazioni, alle nuove esigenze non preventivabili.

La proposta che accompagna la presente relazione non fa altro che riprendere le linee guida di quella precedente e, alla luce dello stato attuativo delle opere segnalate nel precedente piano, giunge a definire l'insieme degli interventi previsti per il periodo 2020 / 2022, alla luce anche dei nuovi scenari che si vanno delineando in ordine ai finanziamenti.

2. QUADRO LEGISLATIVO E RIFERIMENTI NORMATIVI

- Decreto dell'Assessore Regionale per le infrastrutture e la mobilità del 10 agosto 2012 è stata disciplinata la materia della programmazione dei LL. PP., individuando procedure, schemi-tipo per la redazione del Programma Triennale, dei suoi aggiornamenti annuali e dell'Elenco Annuale dei lavori pubblici.

- Legge **regione Sicilia** n.12 del del 12.7.11 e ss.mm.ii.;

- Legge **regione Sicilia** n. . 8/2016 ;

- Legge **regione Sicilia** n.14 del 10/07/2015;

- D.P.R.S. n.13/12;

- D.Lgs. n. 50 del 18.4.16 riguardante: *"Attuazione delle direttive 2014/23/UE, 2014/24/UE e 2014/25/UE sull'aggiudicazione dei contratti di concessione, sugli appalti pubblici e sulle procedure d'appalto degli enti erogatori nei settori dell'acqua, dell'energia, dei trasporti e dei servizi postali, nonché per il riordino della disciplina vigente in materia di contratti pubblici relativi a lavori, servizi e forniture"*, pubblicato nella G.U. n. 91 del 19 aprile 2016 e recepito in Sicilia dalla L.R. 8/16, come modificato dal D.Lgs. 56/2017;

Le norme suindicate, sono di riferimento per la redazione e la pubblicazione del programma annuale per l'acquisizione di beni e servizi.

L'attività di realizzazione dei lavori di cui alla presente legge di singolo importo superiore a 100.000 euro si svolge sulla base di un programma triennale e di suoi aggiornamenti annuali unitamente all'elenco dei lavori da realizzare nell'anno stesso (cosiddetto elenco annuale);

Il programma triennale costituisce momento attuativo di studi di fattibilità e di identificazione e quantificazione dei propri bisogni che le amministrazioni aggiudicatrici predispongono nell'esercizio delle loro autonome competenze. Lo schema di programma triennale e i suoi aggiornamenti annuali sono resi pubblici, prima della loro approvazione, mediante affissione nella sede delle amministrazioni aggiudicatrici per almeno 60 giorni consecutivi;

Il programma triennale deve prevedere un ordine di priorità, e che nell'ambito di tale ordine sono da ritenere comunque prioritari i lavori di manutenzione, di recupero del patrimonio esistente, di completamento dei lavori già iniziati, i progetti esecutivi approvati, nonché gli interventi per i quali ricorra la possibilità di finanziamento con capitale privato maggioritario;

Nel programma triennale sono altresì indicati i beni immobili pubblici che possono essere oggetto di diretta alienazione anche del solo diritto di superficie, previo esperimento di una gara;

Le amministrazioni aggiudicatrici, nel dare attuazione ai lavori previsti dal programma triennale, devono rispettare le priorità ivi indicate. Sono fatti salvi gli interventi imposti da eventi imprevedibili o calamitosi, nonché le modifiche dipendenti da sopravvenute disposizioni di legge o regolamentari ovvero da altri atti amministrativi adottati a livello statale o regionale;

L'inclusione di un lavoro nell'elenco annuale è subordinata, per i lavori di importo inferiore a 1.000.000 di euro, alla previa approvazione di uno studio di fattibilità e, per i lavori di importo pari o superiore a 1.000.000 di euro, alla previa approvazione della progettazione preliminare salvo che per i lavori di manutenzione, per i quali è sufficiente l'indicazione degli interventi accompagnata dalla stima sommaria dei costi;

Un intervento può essere inserito nell'elenco annuale, limitatamente ad uno o più lotti, purché con riferimento all'intero lavoro sia stata elaborata la progettazione almeno preliminare per l'intero intervento;

Il periodo di affissione all'Albo pretorio del programma triennale e dell'elenco annuale è fissato in trenta giorni consecutivi;

I progetti dei lavori degli enti locali ricompresi nell'elenco annuale devono essere conformi agli strumenti urbanistici vigenti o adottati;

L'elenco annuale deve essere approvato unitamente al bilancio preventivo, di cui costituisce parte integrante;

: I lavori non ricompresi nell'elenco annuale o non ricadenti nelle ipotesi di cui al secondo periodo del comma 5, non possono ricevere alcuna forma di finanziamento da parte di pubbliche amministrazioni;

Gli enti locali sono tenuti ad adottare il programma triennale e gli elenchi annuali dei lavori sulla base di schemi tipo, definiti con decreto dell'Assessore regionale per le infrastrutture e la mobilità;

RELAZIONE

Il recepimento nella regione sicilia del D.lgs 163/2006, avvenuto con la l.r 12 luglio 2011 n. 12, riscrive la programmazione dei lavori pubblici in Sicilia sia nella programmazione triennale che in quella dell'elenco annuale.

L'attività di realizzazione dei lavori di singolo importo, superiore a 100.000 euro, si svolge sulla base di un programma triennale e di suoi aggiornamenti annuali che le amministrazioni aggiudicatrici predispongono e approvano, nel rispetto dei documenti programmatici, normativa urbanistica ecc.

Inoltre il nuovo programma triennale richiede, vista la presenza di numerose connessioni e relazioni tra i dati finanziari, quelli tecnici e le scelte politiche, una particolare attenzione nel rispetto dei vincoli e delle priorità di legge, per contemperare gli indirizzi politici con le esigenze tecniche e economiche che dovranno confluire nel Bilancio annuale e pluriennale.

Si tratta, comunque, di uno strumento di programmazione flessibile che, come tale, è soggetto a revisione annuale al fine di far fronte, attraverso integrazioni ed aggiornamenti, alle nuove esigenze non preventivabili in sede di prima costruzione o alle rettifiche di precedenti valori previsti.

La proposta che accompagna la presente relazione, non fa altro che riprendere le linee direttive dell'anno 2019, alla luce dello stato di realizzazione attuale e prospettico, giunge a definire l'insieme degli interventi per il periodo 2020 / 2022.

Il programma triennale è costituito da un insieme di schede, contenenti le singole opere da realizzare o che si intendono realizzare.

Il programma triennale ed il relativo elenco annuale, sono stati predisposti sulla base delle procedure e schemi tipo, previsti dal Decreto dell'Assessore per le Infrastrutture e la Mobilità del 10 agosto 2012, pubblicati sulla GURS n. 37 del 31 agosto 2012, in attuazione della l.r del 12 luglio 2011, n. 12,

La stesura del programma triennale, ha tenuto conto dei vincoli che gravano sul territorio di Valledlunga Pratameno.

Il programma tiene conto delle opere i cui lavori risultano di già avviati e non conclusi.

Tutte le opere inserite nel seguente programma sono conformi al vigente P.R.G.C. Approvato con D.A n. 153/DRU, anche se con vincoli preordinati all'esproprio già caducati

L'ANALISI DELLE MODALITÀ DI SODDISFACIMENTO DEI FABBISOGNI

L'analisi delle modalità di soddisfacimento dei fabbisogni è stata caratterizzata dall'inserimento nel "Programma" dei lavori da realizzare per i quali, ai sensi della normativa vigente, si è provveduto ad effettuare opportuni studi e redatto almeno il progetto preliminare, nei quali sono stati indicati le caratteristiche funzionali, tecniche, gestionali ed economico-finanziarie dell'intervento, corredati dall'analisi dello stato di fatto per quanto riguarda le eventuali componenti storico-artistiche, architettoniche, paesaggistiche e di sostenibilità ambientale, socio-economiche, amministrative e tecniche.

E' stata, infine, effettuata una ricognizione sull'attività di programmazione in corso volta a verificare se le opere inserite nell'elenco annuale presentino un grado sufficiente di attendibilità in merito alla possibilità dell'Ente di giungere al finanziamento nel corso dell'anno.

Per essi, si è proceduto ad una loro proposizione all'interno del programma in maniera aggregata per ciascuna categoria di lavori.

Infine per ogni categoria è stato compilato un elenco riepilogativo con i diversi interventi.

LE RELAZIONI CON GLI ALTRI DOCUMENTI DI PROGRAMMAZIONE DELL'ENTE

La predisposizione di un documento complesso quale il Programma Triennale e del conseguente elenco annuale dei lavori pubblici non può essere visto avulso dall'intero processo di programmazione presente nell'Ente e dagli altri documenti di programmazione economico-finanziaria e territoriali disciplinati da specifiche disposizioni di legge.

In particolare si può sottolineare che il Programma Triennale e l'elenco annuale dei lavori sono redatti sulla base:

1. dei documenti di programmazione finanziaria quali il Bilancio di previsione e il Bilancio pluriennale;
2. degli strumenti di pianificazione di settore esistenti;
3. delle analisi socio economiche del bacino di utenza, del contesto delle strutture esistenti, di quelle da completare, dei vincoli esistenti;
4. dei programmi dell'amministrazione e del loro rapporto con gli strumenti di programmazione territoriale.

LA DEFINIZIONE DELLE PRIORITÀ

Un ulteriore aspetto di approfondimento nel processo di predisposizione del "Programma Triennale dei lavori pubblici" riguarda la definizione delle priorità. Nell'ambito di tale ordine sono da ritenere comunque prioritari i lavori di manutenzione, di recupero del patrimonio esistente, di completamento dei lavori già iniziati, i progetti esecutivi approvati, nonché gli interventi per i quali ricorra la possibilità di finanziamento con capitale privato maggiorato.

Le priorità sono state definite tenendo conto degli indirizzi programmatici, dello stato di programmazione e di progettazione, delle possibilità di finanziamento e dei tempi previsti per l'appalto delle diverse opere.

ELENCO ANNUALE

L'elenco annuale, vale a dire il documento che riporta le opere da realizzare nell'anno 2020, è quello che, dovendo tenere presente la tempistica di esecuzione e gli strumenti di programmazione, presenta il maggior

Costituiscono parte integrante ed essenziale del programma una cartografia su scala adeguata, che indichi la localizzazione di tutte le opere previste, ed una relazione generale, che illustri la concreta utilità del programma.

3. CRITERI DI REDAZIONE DEL PROGRAMMA TRIENNALE

Nella redazione del presente schema di programma per il triennio 2020/2022 si è proceduto alla verifica del precedente programma triennale delle opere pubbliche, procedendo quindi in funzione all'avanzamento dello stesso a predisporre le proposte inseribili nella programmazione che segue.

Sono state analizzate, pertanto in primo luogo, le varie azioni poste in essere, il reperimento delle risorse finanziarie nonché lo stato di attuazione delle stesse.

Per diversi interventi, si è inoltre pervenuti ad un livello di progettazione superiore rispetto a quello riportato nel precedente programma, ed in taluni casi anche alla progettazione esecutiva, con relativa copertura finanziaria e/o richiesta di finanziamento.

Nella redazione del presente programma si è tenuto conto sia di quanto sopra, relativamente all'avanzamento del programma precedente, sia alle nuove situazioni derivanti anche da appositi atti di indirizzo dell'Amministrazione ed in particolare, alla delibera di Giunta Comunale n. 7 del 28 gennaio 2018 con la quale è stata annullata in autotutela la deliberazione di Giunta Comunale n. 95 del 23 novembre 2018 con la quale si approvava il progetto esecutivo riguardante la realizzazione della pubblica illuminazione delle Vie Mascagni, Paganini, Donizzetti, Toscanini, Zandonai e Cilea e l'adozione modifica Piano Triennale OO.PP 2018-2020, in quanto ritenuto incompatibile il tecnico progettista e quindi, alla perdita di efficacia del progetto e del finanziamento e, pertanto, è stato necessario eliminare, lo stesso, dal piano triennale delle OO.PP.

Il metodo di lavoro applicato è stato sviluppato quindi partendo dalla puntuale ricognizione dello stato attuale della progettazione, dello stato di realizzazione dei lavori approvati sia dalla Giunta che dal Consiglio Comunale nell'elenco annuale e procedendo, quindi, alla definizione del nuovo programma 2020/2022 attraverso un aggiornamento della elaborazione già adottata.

Si è operato sempre nel rispetto di quanto introdotto dalla L.R. 12/2011 come modificata dalla L.R. 8/2016, che in buona sostanza riguarda:

- livello di progettazione minimo per inserimento nell'elenco annuale;
- approvazione di studio di fattibilità, per opere di importo inferiore ad € 1.000.000,00;
- inserimento nell'elenco annuale (e per estensione anche nel programma triennale) di opere relative a lavori di manutenzione ordinaria che straordinaria, mediante la sola indicazione dell'oggetto dell'intervento e la stima sommaria dei costi;
- ordine di priorità all'interno del programma triennale.

4. PIANO ANNUALE

Relativamente all'elenco annuale, sono state inserite quelle opere di cui è già certo il finanziamento e per le quali si ritiene che nell'anno in corso possano attivarsi le procedure per la scelta del contraente.

Si rappresenta che nel piano triennale vengono inserite dei progetti, di livello esecutivo, al fine di partecipare al Programma PSR - Sviluppo Rurale 2014-2020:

- Sottomisura 7.2 " Sostegno a investimenti finalizzati alla creazione, al miglioramento o all'espansione di ogni tipo di infrastrutture su piccola scala, compresi gli investimenti nelle energie rinnovabili e nel risparmio energetico", Sostegno a investimenti finalizzati alla creazione, al miglioramento o all'espansione di ogni tipo di infrastrutture su piccola scala- sostegno a investimenti – Stralcio funzionale Scuola Sorrentino -;
- Sottomisura 7.2 sostegno a investimenti finalizzati alla creazione, al miglioramento o all'espansione di ogni tipo di infrastrutture su piccola scala- Lavori di manutenzione straordinaria finalizzati al miglioramento della viabilità del centro abitato informazioni turistiche e infrastrutture turistiche su piccola scala".- Stralcio funzionale;
- Sottomisura 7.5 Sostegno e investimenti di fruizione pubblica in infrastrutture ricreative, informazioni turistiche e infrastrutture turistiche su piccola scala" Stralcio funzionale – Interventi per il potenziamento informazione turistica presso biblioteca comunale per fini turistici.

Tali progetti, sono stati inseriti positivamente nella graduatoria regionale definitiva (D.D.G n°.1711 del 07-08-2019) e quindi ammessi a finanziamento.

numero di informazioni e costituisce la base per il cosiddetto "Bilancio investimenti " nella parte della spesa del Bilancio 2020.

FINANZIAMENTI

Il programma triennale verrà finanziato principalmente con fondi regionali, statali e della Comunità Europea, con i proventi derivanti dalla prevista vendita di immobili di proprietà comunali per lavori in economia e con mezzi propri di bilancio e con il ricorso ai mutui.

PROCEDURA PER L'APPROVAZIONE DEL PROGRAMMA

Lo schema di PROGRAMMA TRIENNALE 2020 - 2022, risulta costituito:

1. Scheda n. 1 – Quadro delle risorse disponibili;
2. Scheda n. 2 – Articolazione della copertura finanziaria;
3. Scheda n. 3 – Elenco Annuale;
4. Elenco Lavori in Economia;
5. Elenco Immobili da trasferire;
6. Cartografia

Detto schema, dovrà essere adottato da parte della Giunta Comunale e successivamente, pubblicato all'Albo pretorio online dell'Ente per almeno 30 giorni, ai sensi dell'art. 6, comma 8. - (Programmazione dei lavori pubblici - Programmi regionali di finanziamento di lavori pubblici - Relazioni istituzionali) della Legge Regionale L. R. 12 Luglio 2011 n. 12 e, del D.P.R.S del 31-01-2012. art.8

Trascorso il periodo di pubblicazione all'Albo Pretorio dell'Ente ed esaminate le eventuali considerazioni ed osservazioni, il programma potrà essere sottoposto alla definitiva approvazione al Consiglio Comunale.

Scheda 1: PROGRAMMA TRIENNALE DELLE OPERE PUBBLICHE 2020/2022
Comune di Vallelunga Pratameno - Provincia di Caltanissetta

QUADRO DELLE RISORSE DISPONIBILI

TIPOLOGIE RISORSE	ARCO TEMPORALE DI VALIDITA' DEL PROGRAMMA			
	Disponibilità finanziaria primo anno	Disponibilità finanziaria secondo anno	Disponibilità finanziaria terzo anno	Importo Totale
Entrate aventi destinazione vincolata per legge	2.171.152,99	45.186.286,60	61.974.193,10	109.331.632,69
Entrate acquisite mediante contrazione di mutuo	0,00	169.400,00	0,00	169.400,00
Entrate acquisite mediante apporti di capitali privati	0,00	0,00	0,00	0,00
Trasferimento di immobili (art.53 commi 6-7 d lgs n.163/2006)	0,00	0,00	0,00	0,00
Stanzamenti di bilancio	0,00	0,00	0,00	0,00
Altro	0,00	0,00	0,00	0,00
TOTALI	2.171.152,99	45.355.686,60	61.974.193,10	109.501.032,69

Accantonamento di cui all'art.12, comma 1, del DPR n°207/2010, riferito al primo anno	€0,00
---	-------

Il responsabile del programma

(Antonio Francesco Izzo)

(1) Compresa la cessione di immobili

Scheda 2: PROGRAMMA TRIENNALE DELLE OPERE PUBBLICHE 2020/2022
Comune di Vallelunga Pratameno - Provincia di Caltanissetta

ARTICOLAZIONE DELLA COPERTURA FINANZIARIA

N. progr. (1)	Cod. int. Amm.ne (2)	CODICE ISTAT			NUTS (3)	Tipologia (4)	Descrizione tipologia	Categoria (4)	Descrizione categoria	Descrizione intervento	Priorità (5)	Stima dei costi del programma				Fonti di finanziamento	Cess. imm. (6)	Apporto capitale privato		Descrizione mod. apporto capitale privato
		Reg.	Prov.	Com.								I anno	II anno	III anno	Totale		S/N	Importo	Modalità (7)	
1		019	085	021	''	01	Nuova costruzione	E1099	ALTRO	Costruzione di n.227 loculi cimiteriali e n.8 ossari - Sezione H 19.2 Blocco "D"	1	200.542,00			200.542,00	Fondi Comunali	N	0,00		
2		019	085	021	''	04	Ristrutturazione	A0508	EDILIZIA SOCIALE E SCOLASTICA	Adeguamento alle norme vigenti in materia di agibilità, sicurezza, igiene ecc. Scuola materna " Giovanni XXIII "	1	702.720,00			702.720,00	Regione sicilia	N	0,00		
3		019	085	021	''	99	Altro	A0205	DIFESA DEL SUOLO	Lavori di sistemazione e consolidamento della parete rocciosa arenaria soggetta a fenomeni di crollo a Nord del centro Abitato del Comune di Vallelunga Pratameno Disesto 063-2VP-015 del PAI Sicilia	1	1.056.800,00			1.056.800,00	Regione sicilia	N	0,00		
4		019	085	021	''	01	Nuova costruzione	A0306	PRODUZIONE E DISTRIBUZIONE DI ENERGIA ELETTRICA	Progetto per la realizzazione di impianti fotovoltaici per la produzione di energia elettrica sui tetti degli edifici pubblici: - Stralcio Funzionale Scuola Elementare F.Sorrentino	1	125.815,00			125.815,00	PSR 2014 - 2020 Sottomisura 7.2-Investimenti energie rinnovabili	N	0,00		
5		019	085	021	''	N.D.	N.D.	A0101	STRADALI	Lavori di manutenzione straordinaria finalizzata al miglioramento della Viabilità del centro abitato - Stralcio Funzionale	1	73.075,99			73.075,99	PSR 2014-2020 SOTTOMISURA 7.2 " SOSTEGNO A INVESTIMENTI FINALIZZATI ALLA CREAZIONE AL MIGLIORAMENTO O ALL'ESPANSIONE DI OGNI TIPO DI INFRASTRUTTURA SU PICCOLA SCALA -	N	0,00		
6		019	085	021	''	99	Altro	E1099	ALTRO	Lavori di manutenzione straordinaria degli immobili comunali-Stralcio Funzionale interventi per potenziamento informazione turistica	1	12.200,00			12.200,00	PRS 2014-2020 SOTTOMISURA 7.5 " SOSTEGNO A INVESTIMENTI DI FRUIZIONE PUBBLICA IN INFRASTRUTTURE RICREATIVE" INFORMAZIONI	N	0,00		

[illegible]

[illegible]


25		019	085	021	''	01	Nuova costruzione	A0205	DIFESA DEL SUOLO	salvaguardia e protezione della zona Nord del centro abitato e consolidamento dei fabbricati adiacenti	2		4.600.000,00		4.600.000,00	Regione sicilia	N	0,00		
26		019	085	021	''	01	Nuova costruzione	A0690	ALTRE INFRASTRUTTURE PUBBLICHE NON ALTROVE CLASSIFICATE	Riqualificazione urbana delle vie Cavour, Garibaldi e Piazz Vitt. Emanuele III, ricadenti all'interno del centro storico	2		1.300.000,00		1.300.000,00	Regione Sicilia	N	0,00		
27		019	085	021	''	03	Recupero	A0299	ALTRE INFRASTRUTTURE PER AMBIENTE E TERRITORIO	Interventi di recupero e riqualificazione degli alloggi sociali e viabilità di servizio ubicati nelle vie: Genova, Venezia, Amalfi, Ancona, Taranto e Piazzale Ungheria	2		847.000,00		847.000,00	Fondi regione sicilia e comunali	N	0,00		
28		019	085	021	''	01	Nuova costruzione	A0536	PUBBLICA SICUREZZA	Impianto di un sistema di video-sorveglianza a tutela e salvaguardia della sicurezza urbana	2		149.599,00		149.599,00	Regione sicilia	N	0,00		
29		019	085	021	''	03	Recupero	A0690	ALTRE INFRASTRUTTURE PUBBLICHE NON ALTROVE CLASSIFICATE	Interventi di recupero e riqualificazione urbana di Via Palermo, Via Caltanissetta, Via Messina, Via Siracusa e la parte a monte di Piazza Europa	2		1.155.000,00		1.155.000,00	Regione Sicilia	N	0,00		
30		019	085	021	''	03	Recupero	A0690	ALTRE INFRASTRUTTURE PUBBLICHE NON ALTROVE CLASSIFICATE	Interventi di recupero e riqualificazione urbana di Via Tintoretto, Via Tiziano, Via Canova, Via Giotto, parco giochi e parco urbano annessi	2		2.150.000,00		2.150.000,00	Regione sicilia	N	0,00		
31		019	085	021	''	01	Nuova costruzione	A0205	DIFESA DEL SUOLO	Risanamento Acque e riuso acque depurate	2		1.623.611,00		1.623.611,00	Regione sicilia	N	0,00		
32		019	085	021	''	01	Nuova costruzione	A0536	PUBBLICA SICUREZZA	Lavori di messa in sicurezza delle aree urbane comprese nell'abitato - Programma P.N.S.S. - Vie Agrigento, A. Volta, P. Borsellino, Piazza Vitt. Emanuele III e spazio antistante il Palazzo Municipal	3			158.603,80	158.603,80	Regione sicilia	N	0,00		
33		019	085	021	''	03	Recupero	A0508	EDILIZIA SOCIALE E SCOLASTICA	Lavori di completamento, sistemazione area esterna e manutenzione impianto sede Casa Protetta per anziani sita in via G. Gugino.	3			210.000,00	210.000,00	Regione sicilia	N	0,00		
34		019	085	021	''	01	Nuova costruzione	A0306	PRODUZIONE E DISTRIBUZIONE DI ENERGIA ELETTRICA	Lavori di manutenzione della sede viaria e realizzazione dell'impianto di pubblica illuminazione della strada comunale esterna Cuba del Tamburinaro	3			300.000,00	300.000,00	Regione sicilia	N	0,00		

[illegible]

41		019	085	021	'	04	Ristrutturazione	A0509	ALTRA EDILIZIA PUBBLICA	macello comunale in teatro, inerente al potenziamento dell'offerta di servizi territoriali nel Comune di Vallerunga Pratameno	3			1.710.820,00	1.710.820,00	Regione sicilia	N	0,00		
42		019	085	021	'	04	Ristrutturazione	A0509	ALTRA EDILIZIA PUBBLICA	Progetto per una migliore fruizione turistica sul territorio, riguardante la messa a norma, adeguamento, completamento e riqualificazione dell'immobile destinato ad ex macello compreso tra la Via S. Giovanni e Via Trapani	3			435.114,90	435.114,90	Regione sicilia	N	0,00		
43		019	085	021	'	01	Nuova costruzione	A0101	STRADALI	Progetto esecutivo dei lavori riguardanti la costruzione del 1° tronco della strada di collegamento rapido tra l'abitato di Vallerunga Pratameno e l'autostrada PA-CT	3			12.911.420,00	12.911.420,00	Regione sicilia	N	0,00		
44		019	085	021	'	01	Nuova costruzione	A0306	PRODUZIONE E DISTRIBUZIONE DI ENERGIA ELETTRICA	Conversione dell'impianto di pubblica illuminazione dell'abitato con cellule fotovoltaiche	3			2.000.000,00	2.000.000,00	Regione sicilia	N	0,00		
45		019	085	021	'	03	Recupero	A0690	ALTRE INFRASTRUTTURE PUBBLICHE NON ALTROVE CLASSIFICATE	Lavori di riqualificazione urbana e valorizzazione turistica dell'area polivalente in C/da Intinno	3			180.537,00	180.537,00	Regione sicilia	N	0,00		
46		019	085	021	'	03	Recupero	A0690	ALTRE INFRASTRUTTURE PUBBLICHE NON ALTROVE CLASSIFICATE	Lavori di riqualificazione urbana e valorizzazione turistica dell'area ubicata nella C/da Nunziatella compresa tra la via Borsellino e la via Agrigento	3			179.289,20	179.289,20	Regione sicilia	N	0,00		
47		019	085	021	'	03	Recupero	A0690	ALTRE INFRASTRUTTURE PUBBLICHE NON ALTROVE CLASSIFICATE	Studio di fattibilità relativo alla realizzazione di contratto di quartiere per la riqualificazione delle aree comprese nei quartieri San Giovanni, Crocifisso, I.A.C.P., Via N. Nasi e C.da Tanarizzi.	3			6.610.000,00	6.610.000,00	Regione sicilia	N	0,00		
48		019	085	021	'	01	Nuova costruzione	A0690	ALTRE INFRASTRUTTURE PUBBLICHE NON ALTROVE CLASSIFICATE	Progetto per la conservazione e la valorizzazione del Territorio mediante la realizzazione di un parco sub-urbano nella C.da Tanarizzi	3			6.854.000,00	6.854.000,00	Regione sicilia	N	0,00		
49		019	085	021	'	03	Recupero	A0690	ALTRE INFRASTRUTTURE PUBBLICHE NON ALTROVE	Riqualificazione urbana di alcune vie del centro abitato.	3			900.000,00	900.000,00	Regione sicilia	N	0,00		

CLASSIFICATE																			
50		019	085	021	''	03	Recupero	A0510	EDILIZIA ABITATIVA	Redazione linee guida degli indirizzi programmatici e il progetto Piano del colore del decoro urbano e del paesaggio	3			500.000,00	500.000,00	Regione sicilia	N	0,00	
51		019	085	021	''	03	Recupero	A0537	TURISTICO	Progetto per una migliore fruizione turistica sul territorio, riguardante la messa a norma, adeguamento, completamento e riqualificazione delle attrezzature ed impianti sportivi annessi alla Villa comunale, compresa tra la via Nazionale e prolungamento della Via S. Giovanni.	3			250.000,00	250.000,00	Regione sicilia	N	0,00	
52		019	085	021	''	01	Nuova costruzione	A0439	INFRASTRUTTURE PER ATTIVITA' INDUSTRIALI	Sistemazione e Urbanizzazione Area Artigianale	3			5.640.000,00	5.640.000,00	Regione sicilia	N	0,00	
53		019	085	021	''	N.D.	N.D.	A0101	STRADALI	Lavori riguardanti la sistemazione della Via N. Audino	3			400.000,00	400.000,00	Regione sicilia	N	0,00	
54		019	085	021	''	01	Nuova costruzione	A0101	STRADALI	Strada Comunale esterna Baronia Direzione Sud Ovest rispetto al centro abitato	3			4.286.592,00	4.286.592,00	Finanziamento Regionale - Statale e/o U.E	N	0,00	
55		019	085	021	''	01	Nuova costruzione	A0512	SPORT E SPETTACOLO	Costruzione Palasport	3			3.816.616,00	3.816.616,00	Regione sicilia	N	0,00	
56		019	085	021	''	03	Recupero	A0512	SPORT E SPETTACOLO	Progetti per interventi vari di ristrutturazione e adeguamento degli impianti sportivi comunali	3			500.000,00	500.000,00	Regione sicilia	N	0,00	
57		019	085	021	''	01	Nuova costruzione	A0101	STRADALI	Strada Comunale esterna Ponticello	3			960.610,00	960.610,00	Regione sicilia	N	0,00	
58		019	085	021	''	01	Nuova costruzione	A0101	STRADALI	Strada Comunale Rurale Buffa – Lumera	3			2.551.297,00	2.551.297,00	Regione sicilia	N	0,00	
59		019	085	021	''	01	Nuova costruzione	A0101	STRADALI	Strada Comunale Garcia	3			2.375.702,00	2.375.702,00	Regione sicilia	N	0,00	
60		019	085	021	''	01	Nuova costruzione	A0101	STRADALI	Strada Comunale Calabrese - Lumera	3			2.580.219,00	2.580.219,00	Regione sicilia	N	0,00	
61		019	085	021	''	01	Nuova costruzione	A0101	STRADALI	Opere di urbanizzazione primaria da eseguirsi in direzione Sud - Ovest C.da Baronia a servizio degli alloggi destinati all'edilizia popolare e convenzionata	3			538.183,20	538.183,20	Regione sicilia	N	0,00	
TOTALE												2.171.152,99	45.355.686,60	61.974.193,10	109.501.032,69				

Il responsabile del programma
(Antonio Francesco Izzo)

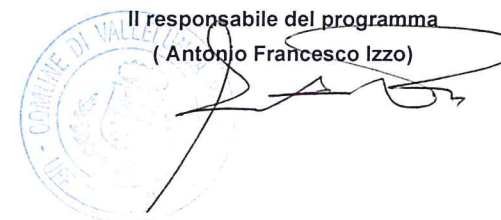

- (1) Numero progressivo da 1 a N a partire dalle opere del primo anno.
- (2) Eventuale codice identificativo dell'intervento eventualmente attribuito dall'Amministrazione (può essere vuoto).
- (3) In alternativa al codice ISTAT si può inserire il codice NUTS
- (4) Vedi tabelle 1 e/o 2
- (5) Vedi art.6, comma 3, della legge regionale n.12/2011, secondo le priorità indicate dall'amministrazione con una scala espressa in tre livelli (1 = massima priorità, 3 = minima priorità).
- (6) Da compilarsi solo nell'ipotesi di cui all'art.53 commi 6-7 del decreto legislativo n.163/2006 e s.m.i. quando si tratta d'intervento che si realizza a seguito di specifica alienazione a favore dell'appaltatore. In caso affermativo compilare la scheda 2B.
- (7) Vedi tabella 3

Scheda 3: PROGRAMMA TRIENNALE DELLE OPERE PUBBLICHE 2020/2022
Comune di Valledlunga Pratameno - Provincia di Caltanissetta

ELENCO ANNUALE

Cod. Int. Amm.ne (1)	CUI (2)	CUP	Descrizione intervento	CPV	Responsabile del procedimento		Importo annualità	Importo totale	Finalità (3)	Conformità		Priorità (4)	Stato Progettazione (5)	Tempi di esecuzione	
					Nome	Cognome				Urb. (S/N)	Amb. (S/N)			Trim/Anno Inizio Lavori	Trim/Anno Fine Lavori
	non ancora ottenuto	" "	Costruzione di n.227 loculi cimiteriali e n.8 ossari - Sezione H 19.2 Blocco "D"	" "	Claudio	Rigatuso	200.542,00	200.542,00	MIS	S	N	1	PE	2°/2020	4°/2020
	non ancora ottenuto	" "	Adeguamento alle norme vigenti in materia di agibilità, sicurezza, igiene ecc. Scuola materna " Giovanni XXIII "	" "	Claudio	Rigatuso	702.720,00	702.720,00	ADN	S	N	1	PE	2°/2020	4°/2020
	non ancora ottenuto	" "	Lavori di sistemazione e consolidamento della parete rocciosa arenaria soggetta a fenomeni di crollo a Nord del centro Abitato del Comune di Valledlunga Pratameno Dissesto 063-2VP-015 del PAI Sicilia	" "	Claudio	Rigatuso	1.056.800,00	1.056.800,00	ADN	S	N	1	PP	4°/2020	4°/2021
	non ancora ottenuto	" "	Progetto per la realizzazione di impianti fotovoltaici per la produzione di energia elettrica sui tetti degli edifici pubblici: - Stralcio Funzionale Scuola Elementare F.Sorrentino	" "	Claudio	Rigatuso	125.815,00	125.815,00	ADN	S	S	1	PD	4°/2020	4°/2021
	non ancora ottenuto	" "	Lavori di manutenzione straordinaria finalizzata al miglioramento della Viabilità del centro abitato - Stralcio Funzionale	" "	Claudio	Rigatuso	73.075,99	73.075,99	URB	S	S	1	PE	4°/2021	2°/2022
	non ancora ottenuto	" "	Lavori di manutenzione straordinaria degli immobili comunali- Stralcio Funzionale interventi per potenziamento informazione turistica presso biblioteca comunale per fini turistici ricreativi	" "	Claudio	Rigatuso	12.200,00	12.200,00	MIS	S	S	1	PE	3°/2021	2°/2022
TOTALE							2.171.152,99	2.171.152,99							



Il responsabile del programma
(Antonio Francesco Izzo)

- (1) Eventuale codice identificativo dell'intervento attribuito dall'Amministrazione (può essere vuoto)
- (2) La codifica dell'intervento CUI (C.F. + Anno + n.progressivo) verrà composta e confermata, al momento della pubblicazione, dal sistema informativo di gestione.
- (3) Indicare le finalità utilizzando la tabella 5
- (4) Vedi art.6, comma 3, della legge regionale n.12/2011, secondo le priorità indicate dall'Amministrazione con una scala espressa in tre livelli (1=massima priorità; 3=minima priorità)
- (5) Indicare la fase della progettazione approvata dell'opera come da tabella 4

Scheda 2B

Scheda 2B: Programma Triennale delle Opere Pubbliche 2020-2022			
Nr	Descrizione Immobile	Quota di possesso	Valore a corpo (prezzo di cessione)
1	Edilizia Economica e Popolare - Immobile sito nella Via Venezia n.1 Piano Rialzato - Fg 25 Particella 2494 sub 1 - Prezzo Vendita unica soluzione Art.5 L.R 43/1994	100%	€ 8.860,00
2	Edilizia Economica e Popolare - Immobile sito nella Via Venezia n.1 Piano Primo - Fg 25 Particella 2494 sub 3 - Prezzo Vendita unica soluzione Art.5 L.R 43/1994	100%	€ 8.860,00
3	Edilizia Economica e Popolare - Immobile sito nella Via Venezia n.1 Piano Secondo - Fg 25 Particella 2494 sub 5 - Prezzo Vendita unica soluzione Art.5 L.R 43/1994	100%	€ 8.860,00
4	Edilizia Economica e Popolare - Immobile sito nella Via Genova n.1 Piano Rialzato - Fg 25 Particella 2495 sub 1 - Prezzo Vendita unica soluzione Art.5 L.R 43/1994	100%	€ 8.860,00
5	Edilizia Economica e Popolare - Immobile sito nella Via Genova n.1 Piano Rialzato - Fg 25 Particella 2495 sub 2 - Prezzo Vendita unica soluzione Art.5 L.R 43/1994	100%	€ 21.175,24
6	Edilizia Economica e Popolare - Immobile sito nella Via Genova n.1 Piano Primo - Fg 25 Particella 2495 sub 4 - Prezzo Vendita unica soluzione Art.5 L.R 43/1994	100%	€ 7.497,60
7	Edilizia Economica e Popolare - Immobile sito nella Via Genova n.1 Piano Secondo - Fg 25 Particella 2495 sub 5 - Prezzo Vendita unica soluzione Art.5 L.R 43/1994	100%	€ 8.800,00
8	Edilizia Economica e Popolare - Immobile sito nella Via Taranto n.2 Piano Terra - Fg 25 Particella 2496 sub 1 - Prezzo Vendita unica soluzione Art.5 L.R 43/1994	100%	€ 1.329,12
9	Edilizia Economica e Popolare - Immobile sito nella Via Taranto n.2 Piano Terra - Fg 25 Particella 2496 sub 3- Prezzo Vendita unica soluzione Art.5 L.R 43/1994	100%	€ 1.329,12
10	Edilizia Economica e Popolare - Immobile sito nella Via Taranto n.2 Piano Terra - Fg 25 Particella 2496 sub 4 - Prezzo Vendita unica soluzione Art.5 L.R 43/1994	100%	€ 1.329,12
11	Edilizia Economica e Popolare - Immobile sito nella Via Ancona n.1 Piano Terra - Fg 25 Particella 2496 sub 5 - Prezzo Vendita unica soluzione Art.5 L.R 43/1994	100%	€ 1.329,12
12	Edilizia Economica e Popolare - Immobile sito nella Via Ancona n.5 Piano Terra - Fg 25 Particella 2496 sub 7 - Prezzo Vendita unica soluzione Art.5 L.R 43/1994	100%	€ 1.329,12
13	Edilizia Economica e Popolare - Immobile sito nella Via Ancona n.7 Piano Terra - Fg 25 Particella 2496 sub 8 - Prezzo Vendita unica soluzione Art.5 L.R 43/1994	100%	€ 1.329,12
14	Edilizia Economica e Popolare - Immobile sito nella Via Taranto n.12 Piano Terra - Fg 25 Particella 2496 sub 9 - Prezzo Vendita unica soluzione Art.5 L.R 43/1994	100%	€ 1.329,12

Scheda 2B

Nr	Descrizione Immobile	Quota di possesso	Valore a corpo (prezzo di cessione)
15	Edilizia Economica e Popolare - Immobile sito nella Via Taranto n.10 Piano Rialzato - Fg 25 Particella 2496 sub 10 - Prezzo Vendita unica soluzione Art.5 L.R 43/1994	100%	€ 7.717,60
16	Edilizia Economica e Popolare - Immobile sito nella Via Taranto n.10 Piano Primo - Fg 25 Particella 2496 sub 12 - Prezzo Vendita unica soluzione Art.5 L.R 43/1994	100%	€ 10.620,00
17	Edilizia Economica e Popolare - Immobile sito nella Via Taranto n.10 Piano Secondo - Fg 25 Particella 2496 sub 13 - Prezzo Vendita unica soluzione Art.5 L.R 43/1994	100%	€ 12.967,64
18	Edilizia Economica e Popolare - Immobile sito nella Via Taranto n.10 Piano Secondo - Fg 25 Particella 2496 sub 14 - Prezzo Vendita unica soluzione Art.5 L.R 43/1994	100%	€ 9.120,00
19	Edilizia Economica e Popolare - Immobile sito nella Via Ancona n.2 Piano Terra - Fg 25 Particella 2497 sub 1- Prezzo Vendita unica soluzione Art.5 L.R 43/1994	100%	€ 1.329,12
20	Edilizia Economica e Popolare - Immobile sito nella Via Ancona n.6 Piano Terra - Fg 25 Particella 2497 sub 2- Prezzo Vendita unica soluzione Art.5 L.R 43/1994	100%	€ 1.329,12
21	Edilizia Economica e Popolare - Immobile sito nella Via Ancona n.4 Piano Rialzato - Fg 25 Particella 2497 sub 3- Prezzo Vendita unica soluzione Art.5 L.R 43/1994	100%	€ 7.497,60
22	Edilizia Economica e Popolare - Immobile sito nella Via Ancona n.4 Piano Rialzato - Fg 25 Particella 2497 sub 4- Prezzo Vendita unica soluzione Art.5 L.R 43/1994	100%	€ 7.497,60
23	Edilizia Economica e Popolare - Immobile sito nella Via Ancona n.4 Piano Primo - Fg 25 Particella 2497 sub 6- Prezzo Vendita unica soluzione Art.5 L.R 43/1994	100%	€ 8.860,80
24	Edilizia Economica e Popolare - Immobile sito nella Via Ancona n.4 Piano Secondo Fg 25 Particella 2497 sub 7- Prezzo Vendita unica soluzione Art.5 L.R 43/1994	100%	€ 8.860,80
25	Edilizia Economica e Popolare - Immobile sito nella Via Ancona n.4 Piano Secondo Fg 25 Particella 2497 sub 8- Prezzo Vendita unica soluzione Art.5 L.R 43/1994	100%	€ 8.860,80
26	Edilizia Economica e Popolare - Immobile sito nella Via Palermo n.1 Piano Primo - Fg 15 Particella 280 sub 3- Prezzo Vendita unica soluzione Art.5 L.R 43/1994	100%	€ 7.850,40
27	Edilizia Economica e Popolare - Immobile sito nella Via Palermo n.1 Piano Primo - Fg 15 Particella 280 sub 4- Prezzo Vendita unica soluzione Art.5 L.R 43/1994	100%	€ 7.850,40
28	Edilizia Economica e Popolare - Immobile sito nella Via Palermo n.3 Piano Rialzato - Fg 15 Particella 280 sub 7- Prezzo Vendita unica soluzione Art.5 L.R 43/1994	100%	€ 11.684,47
29	Edilizia Economica e Popolare - Immobile sito nella Via Palermo n.3 Piano Rialzato - Fg 15 Particella 280 sub 8- Prezzo Vendita unica soluzione Art.5 L.R 43/1994	100%	€ 12.354,40

Scheda 2B

Nr	Descrizione Immobile	Quota di possesso	Valore a corpo (prezzo di cessione)
30	Edilizia Economica e Popolare - Immobile sito nella Via Palermo n.3 Piano Secondo - Fg 15 Particella 280 sub 11- Prezzo Vendita unica soluzione Art.5 L.R 43/1994	100%	€ 7.850,40
31	Edilizia Economica e Popolare - Immobile sito nella Via Palermo n.5 Piano Secondo - Fg 15 Particella 284 sub 5- Prezzo Vendita unica soluzione Art.5 L.R 43/1994	100%	€ 7.850,40
32	Edilizia Economica e Popolare - Immobile sito nella Via Palermo n.7 Piano Primo - Fg 15 Particella 284 sub 9- Prezzo Vendita unica soluzione Art.5 L.R 43/1994	100%	€ 7.850,40
33	Edilizia Economica e Popolare - Immobile sito nella Via Palermo n.7 Piano Primo - Fg 15 Particella 284 sub 11- Prezzo Vendita unica soluzione Art.5 L.R 43/1994	100%	€ 7.850,40
34	Edilizia Economica e Popolare - Immobile sito nella Via Palermo n.7 Piano Secondo - Fg 15 Particella 284 sub 12- Prezzo Vendita unica soluzione Art.5 L.R 43/1994	100%	€ 7.850,40
35	Edilizia Economica e Popolare - Immobile sito nella Via Alessandria n.8 Piano Terra - Fg 15 Particella 603 sub 1- Prezzo Vendita unica soluzione Art.5 L.R 43/1994	100%	€ 6.852,00
36	Edilizia Economica e Popolare - Immobile sito nella Via Roma n.20 Piano Rialzato - Fg 15 Particella 603 sub 4- Prezzo Vendita unica soluzione Art.5 L.R 43/1994	100%	€ 7.102,80
37	Edilizia Economica e Popolare - Immobile sito nella Via Roma n.20 Piano Primo - Fg 15 Particella 603 sub 8- Prezzo Vendita unica soluzione Art.5 L.R 43/1994	100%	€ 7.102,80
38	Edilizia Economica e Popolare - Immobile sito nella Via Roma n.20 Piano Secondo - Fg 15 Particella 603 sub 9- Prezzo Vendita unica soluzione Art.5 L.R 43/1994	100%	€ 7.880,00
39	Edilizia Economica e Popolare - Immobile sito nella Via Roma n.20 Piano Secondo - Fg 15 Particella 603 sub 10- Prezzo Vendita unica soluzione Art.5 L.R 43/1994	100%	€ 7.102,00
40	Edilizia Economica e Popolare - Immobile sito nella Via Cimabue n. 3 Piano Rialzato - Fg 15 Particella 3160 sub 27- Prezzo Vendita unica soluzione Art.5 L.R 43/1994	100%	€ 7.321,80
41	Edilizia Economica e Popolare - Immobile sito nella Via Cimabue n. 3 Piano Rialzato - Fg 25 Particella 3160 sub 28- Prezzo Vendita unica soluzione Art.5 L.R 43/1994	100%	€ 4.834,80
42	Edilizia Economica e Popolare - Immobile sito nella Via Cimabue n. 3 Piano Primo - Fg 25 Particella 3160 sub 32- Prezzo Vendita unica soluzione Art.5 L.R 43/1994	100%	€ 5.909,20
43	Edilizia Economica e Popolare - Immobile sito nella Via Cimabue n. 3 Piano Primo - Fg 25 Particella 3160 sub 33- Prezzo Vendita unica soluzione Art.5 L.R 43/1994	100%	€ 8.844,05
44	Edilizia Economica e Popolare - Immobile sito nella Via Cimabue n. 3 Piano Secondo - Fg 25 Particella 3160 sub 38- Prezzo Vendita unica soluzione Art.5 L.R 43/1994	100%	€ 9.647,19

Scheda 2B

Nr	Descrizione Immobile	Quota di possesso	Valore a corpo (prezzo di cessione)
45	Edilizia Economica e Popolare - Immobile sito nella Via Cimabue n. 3 Piano Secondo - Fg 25 Particella 3160 sub 39- Prezzo Vendita unica soluzione Art.5 L.R 43/1994	100%	€ 4.834,80
46	Edilizia Economica e Popolare - Immobile sito nella Via Benvenuto Cellini n. 5 Piano Rialzato - Fg 25 Particella 3160 sub 29- Prezzo Vendita unica soluzione Art.5 L.R 43/1994	100%	€ 8.936,01
47	Edilizia Economica e Popolare - Immobile sito nella Via Benvenuto Cellini n. 5 Piano Rialzato - Fg 25 Particella 3160 sub 30- Prezzo Vendita unica soluzione Art.5 L.R 43/1994	100%	€ 13.874,03
48	Edilizia Economica e Popolare - Immobile sito nella Via Benvenuto Cellini n. 5 Piano Rialzato - Fg 25 Particella 3160 sub 31- Prezzo Vendita unica soluzione Art.5 L.R 43/1994	100%	€ 5.425,33
49	Edilizia Economica e Popolare - Immobile sito nella Via Benvenuto Cellini n. 5 Piano Primo - Fg 25 Particella 3160 sub 35- Prezzo Vendita unica soluzione Art.5 L.R 43/1994	100%	€ 5.130,13
50	Edilizia Economica e Popolare - Immobile sito nella Via Benvenuto Cellini n. 5 Piano Primo - Fg 25 Particella 3160 sub 36- Prezzo Vendita unica soluzione Art.5 L.R 43/1994	100%	€ 12.053,33
51	Edilizia Economica e Popolare - Immobile sito nella Via Benvenuto Cellini n. 5 Piano Secondo - Fg 25 Particella 3160 sub 41- Prezzo Vendita unica soluzione Art.5 L.R 43/1994	100%	€ 7.335,13
52	Edilizia Economica e Popolare - Immobile sito nella Via Benvenuto Cellini n. 5 Piano Secondo - Fg 25 Particella 3160 sub 42- Prezzo Vendita unica soluzione Art.5 L.R 43/1994	100%	€ 15.173,37
53	Edilizia Economica e Popolare - Immobile sito nella Via Benvenuto Cellini n. 5 Piano Secondo - Fg 25 Particella 3160 sub 43- Prezzo Vendita unica soluzione Art.5 L.R 43/1994	100%	€ 4.888,13
54	Edilizia Economica e Popolare - Immobile sito nella Via Giotto n. 1 Piano Terra - Fg 25 Particella 3162 sub 3- Prezzo Vendita unica soluzione Art.5 L.R 43/1994	100%	€ 7.064,80
55	Edilizia Economica e Popolare - Immobile sito nella Via Giotto n. 1 Piano Primo - Fg 25 Particella 3162 sub 7- Prezzo Vendita unica soluzione Art.5 L.R 43/1994	100%	€ 7.850,40
56	Edilizia Economica e Popolare - Immobile sito nella Via Giotto n. 3 Piano Primo - Fg 25 Particella 3162 sub 9- Prezzo Vendita unica soluzione Art.5 L.R 43/1994	100%	€ 7.850,40
57	Edilizia Economica e Popolare - Immobile sito nella Via Giotto n. 1 Piano Primo - Fg 25 Particella 3162 sub 10- Prezzo Vendita unica soluzione Art.5 L.R 43/1994	100%	€ 7.850,40
58	Terreno ricadente nel vigente PRG nella Z.T.O "E" Verde Agricolo, ubicato nella C.da Baronina, distinto in catasto al Fg 24 Particella 119 estesa mq 2.270	100%	€ 4.500,00
59	Terreno ricadente nel vigente PRG nella Z.T.O "E" Verde Agricolo, ubicato nella C.da Tanarizzi, distinto in catasto al Fg 14 Particella 164 estesa mq 3.221	100%	€ 3.000,00

Scheda 2B

Nr	Descrizione Immobile	Quota di possesso	Valore a corpo (prezzo di cessione)
60	Area ricadente nel vigente PRG nella Z.T.O "A" Centro Storico estesa mq 23, ubicata tra la Via Florio e la Via Pratameno, adiacenti i fabbricati distinti in catasto al Fg 25 Particelle 404 e 2363	100%	€ 2.300,00
61	Area ricadente nel vigente PRG nella Z.T.O "A" Centro Storico estesa mq 11, ubicata nella Via Pratameno, adiacenti i fabbricati distinti in catasto al Fg 25 Particelle 108 – 109	100%	€ 1.100,00
62	Terreno individuato con la strada comunale Salice Nuovo, esteso mq 14, esteso mq 1.414 e distinto in catasto al Fg 10 Particella 169	100%	€ 3.000,00
63	Tratto di terreno che fa parte della vecchia sede viaria comunale denominata Cuba del Tamburinaro che costeggia le particelle catastali nrr 250 – 251 del Fg 24 – Sdemianizzazione giusta delibera di Consiglio Comunale n. 104 del 15-11-1991 – Mq 96 circa	100%	€ 196,90
64	* Fabbricato sito nella Via Piemonte s.n, distinto in catasto al Fg 14 Particella 179 esteso mq 17,00	100%	€ 3.000,00
65	** Fabbricati compresi tra la Via R.Pilo e la Via A.Volta, distinti in catasto al Fg 25 Particelle 1022 – 1023	100%	€ 7.500,00
66	*** Fabbricato compreso tra la Via San Giovanni e la Via A.Diaz, distinto in catasto al Fg 25 Particella 580	100%	€ 8.500,00
TOTALE			€ 459.829,23

Il Capo Area P.O.III
Arch. Antonio Francesco Izzo



* Il fabbricato è in disuso da oltre un trentennio, si presenta in precarie condizioni manutentivi con presenza di lesioni passanti

** Il fabbricato è in disuso da oltre un trentennio, si presenta in precarie condizioni manutentivi con presenza di lesioni passanti e cedimento di una parte della copertura.

*** Il fabbricato è in disuso da oltre un trentennio, si presenta in precarie condizioni manutentivi con presenza di lesioni passanti

Piano Triennale 2020/2022

Distribuzione degli interventi per categoria

Categoria	Importo	Percentuale
E1099 - ALTRO	415.131,00	0,38
E1041 - ASSISTENZA E CONSULENZA	0,00	0,00
E1040 - STUDI E PROGETTAZIONI	0,00	0,00
A0690 - ALTRE INFRASTRUTTURE PUBBLICHE NON ALTROVE CLASSIFICATE	29.582.536,20	27,02
A0537 - TURISTICO	1.143.000,00	1,04
A0536 - PUBBLICA SICUREZZA	308.202,80	0,28
A0535 - IGIENICO SANITARIO	0,00	0,00
A0534 - GIUDIZIARIO E PENITENZIARIO	0,00	0,00
A0533 - DIREZIONALE E AMMINISTRATIVO	0,00	0,00
A0532 - DIFESA	0,00	0,00
A0531 - CULTO	0,00	0,00
A0530 - EDILIZIA SANITARIA	0,00	0,00
A0512 - SPORT E SPETTACOLO	5.606.616,00	5,12
A0511 - BENI CULTURALI	0,00	0,00
A0510 - EDILIZIA ABITATIVA	500.000,00	0,46
A0509 - ALTRA EDILIZIA PUBBLICA	4.683.074,90	4,28
A0508 - EDILIZIA SOCIALE E SCOLASTICA	912.720,00	0,83
A0440 - ANNONA, COMMERCIO ED ARTIGIANATO	0,00	0,00
A0439 - INFRASTRUTTURE PER ATTIVITA' INDUSTRIALI	5.640.000,00	5,15
A0414 - INFRASTRUTTURE PER LA PESCA	0,00	0,00
A0413 - INFRASTRUTTURE PER L'AGRICOLTURA	0,00	0,00
A0407 - TELECOMUNICAZIONE E TECNOLOGIE INFORMATICHE	0,00	0,00
A0399 - ALTRE INFRASTRUTTURE DEL SETTORE ENERGETICO	823.104,80	0,75
A0316 - PRODUZIONE E DISTRIBUZIONE DI ENERGIA NON ELETTRICA	0,00	0,00
A0306 - PRODUZIONE E DISTRIBUZIONE DI ENERGIA ELETTRICA	4.251.004,00	3,88
A0299 - ALTRE INFRASTRUTTURE PER AMBIENTE E TERRITORIO	847.000,00	0,77
A0215 - RISORSE IDRICHE	0,00	0,00
A0211 - OPERE DI PROTEZIONE AMBIENTE	407.132,80	0,37

A0205 - DIFESA DEL SUOLO	24.404.411,00	22,29
A0188 - ALTRE MODALITA' DI TRASPORTO	0,00	0,00
A0104 - MARITTIME, LACUALI E FLUVIALI	0,00	0,00
A0103 - FERROVIE	0,00	0,00
A0102 - AEROPORTUALI	0,00	0,00
A0101 - STRADALI	29.977.099,19	27,38
Totale	109.501.032,69	

Stampato il 08/11/2019

LAVORI IN ECONOMIA DI IMPORTO INFERIORE AD € 100.000,00 – DA ALLEGARE ALLA SCHEDA DELL'ELENCO ANNUALE ANNO 2020

Progressivo	LAVORI DI MANUTENZIONE DI IMPORTO INFERIORE A 100.000,00 EURO
1	Lavori riguardanti la sistemazione della Via A. Diaz e traverse di collegamento
2	Lavori di manutenzione straordinaria, finalizzati al miglioramento della viabilità del centro abitato
3	Lavori di manutenzione straordinaria, finalizzati al miglioramento della viabilità esterna
4	Lavori di manutenzione straordinaria dei marciapiedi del centro abitato
5	Realizzazione canaletta raccolta acque bianche interessanti la c/da Tanarizzi adiacente al centro abitato, Via Sardegna e Via Firenze.
6	Reggimentazione delle acque meteoriche a protezione dell'abitato
7	Manutenzione ordinaria e straordinaria Canaloni e Torrenti
8	Potenziamento impianto di pubblica illuminazione della zona a Sud-Ovest del centro abitato
9	Manutenzione ordinaria e straordinaria della pubblica illuminazione
10	Lavori di manutenzione straordinaria immobili destinati all'edilizia scolastica
11	Lavori riguardanti la realizzazione di una capannone all'interno dell'autoparco comunale
12	Lavori di manutenzione straordinaria degli immobili di proprietà comunale.
13	Lavori di manutenzione del cimitero comunale
14	Lavori di manutenzione straordinaria degli immobili destinati all' E.E.P. di proprietà comunale
15	Realizzazione di impianto solare-termico per la conversione dell'energia solare in energia elettrica per la produzione di acqua calda per usi igienico -sanitari della Scuola Media Statale " S. Quasimodo"
16	Realizzazione di impianto solare-termico per la conversione dell'energia solare in energia elettrica per la produzione di acqua calda per usi igienico -sanitari della Scuola Elementare " F. Sorrentino"

17	Realizzazione di impianto solare-termico per la conversione dell'energia solare in energia elettrica per la produzione di acqua calda per usi igienico -sanitari della Scuola Materna " Giovanni XXIII"
18	Arredo aree urbane
19	Lavori di riqualificazione e valorizzazione del centro antico della Zona Nord – Ovest dell'abitato Piazzale Liguria
20	Lavori di manutenzione straordinaria della viabilità a servizio dell'agricoltura
21	Regimentazione acque meteoriche interessanti gli incroci di Via Farini e Via Roma con la Via Nazionale, etc.
22	Lavori riguardante la realizzazione di una cunetta destinata alla raccolta delle acque piovane a salvaguardia degli alloggi popolari di Via Taranto .
23	Riscaldamento immobile destinato a centro polifunzionale
24	Ripristino armatura delle pareti in c.ca in parte con inserimento di armatura metallica ed in parte senza inserimento di armatura metallica
25	Manutenzione ed acquisti arredi parchi giochi comunali
26	Realizzazione elisoccorso notturno
27	Lavori riguardanti la sistemazione dello spazio antistante gli immobili compresi tra la Via Cimabue – Cellini e la Strada Provinciale antistante la Cantina Sociale
28	Lavori di manutenzione straordinaria dell'immobile destinato ad attrezzature sportive annesse alla Villa Comunale
29	Realizzazione opere riguardanti la reggimento delle acque piovane mediante il prolugamento della condotta della Via F.P.Perez fino alla Via Pratameno
30	Rifunzionalizzazione del tratto della sede viaria denominata F.P.Perez compresa tra la Via G.Rossini e la Via Pratameno e relative opere destinate alla raccolta delle acque bianche
31	Rifunzionalizzazione della sede viaria denominata Via Toscana e relative opere destinate alla raccolta delle acque bianche
32	Rifunzionalizzazione della sede viaria denominata Via Veneto e relative opere destinate alla raccolta delle acque bianche
33	Rifunzionalizzazione della sede viaria denominata Via Cavaliere Vittorio Veneto con annessa piazza Verona e relative opere destinate alla raccolta delle acque bianche
34	Rifunzionalizzazione della Piazza denominata Vittorio Emanuele III e relative opere destinate alla raccolta delle acque bianche
35	Rifunzionalizzazione della sede viaria denominata Via IV Novembre e relative opere destinate alla raccolta delle acque bianche
36	Realizzazione centro di informazione e accoglienza turistica - Immobile ubicato nella Via Garibaldi in catato al Fg 25 Particella 544 sub 1
37	Lavori prevenzioni incendi della Scuola Media S.Quasimodo

38	Lavori di ristrutturazione struttura destinata a campo di calcetto, tennis/pallavolo ed abbattimento barriere architettoniche sito nella Via Capuana
39	Lavori di manutenzione straordinaria riguardanti i cornicioni degli immobili comunali ubicati nella Via Cellini e Cimabue
40	Ripristino alloggi popolari mediante interventi di manutenzione ordinaria e straordinaria ed adeguamento normativo:
41	Alloggio sito a piano terra Via Alessandria Fg 15 Particella 603 sub.1
42	Alloggio sito a piano rialzato ex alloggio locato Sig. Giordano- Roma n. 30 Fg 15 Particella 603 sub 4
43	Alloggio sito a piano secondo ex alloggio locato Sig. Domina - Via Roma n. 30 Fg 15 Particella 603 sub 3
44	Alloggio sito a piano primo alloggio locato al Sig. Lima Via Palermo, n.1 Fg 15 Particella 280 sub 3
45	Alloggio sito a piano primo alloggio locato al Sig. Insinna Via Venezia, n.1 Fg 25 Particella 2494 sub 3
46	Alloggio sito a piano secondo alloggio locato Sig.ra Buffa Via Ancona, n.4 Fg 25 Particella 2497 sub 8
47	Alloggio sito a piano secondo ex alloggio Sig.ra Di Pasquale Maria Via Ancona n.4 Fg 25 Particella 2497 sub 7
48	Cornicioni immobili prospiciente la Via Caltanissetta dal civ 5 al civ 7
49	Ripristino della copertura degli immobili siti nella Via Palermo dal ci 1 al civ.5
50	Alloggio sito a piano secondo ex alloggio Insinna Via Palermo, n.7 Fg 15 Particella 284 sub 9
51	Alloggio sito a piano rialzato ex alloggio Virga Francesco Via Ancona, n.4 Fg 25 Particella 2497 sub 3 da dividere in due alloggi
52	Alloggio sito a piano rialzato ex alloggio Gaeta Via Ancona, n.4 Fg 25 Particella 2497 sub 4
53	Alloggio sito a piano secondo ex alloggio Vilardo Via Palermo, n.3 Fg 15 Particella 280 sub 11
54	Alloggio sito a piano secondo ex alloggio Miserendino Via Palermo, n.5 Fg 15 Particella 284 sub 5
55	Rifacimento cornicioni degli immobili prospiciente la Via Caltanissetta dal civ 5 al civ 7 di Via Palermo
56	Rifacimento della copertura previa dismissione di guaina ecti degli immobili prospiciente la Via Caltanissetta dal civ 5 al civ 7 di Via Palermo
57	Lavori riguardanti la sistemazione del magazzino ubicato a piano terra di Via Garibaldi n.100
58	Lavori di manutenzione del canalone ubicato nella C.da Ponticello a protezione dell'abitato
59	Manutenzione torrente a monte dell'abitato esteso ml 50 a monte e ml 50 a valle rispetto all'attraversamento del torrente della sede viaria comunale

60	Lavori di manutenzione del canalone ubicato nella C.da Intinno a protezione dell'abitato
61	Lavori riguardanti la realizzazione dell'impianto di illuminazione della Via C.Zucchetto
62	Lavori di manutenzione straordinaria della copertura dell'immobile destinato ad ex laboratorio artistico Scuola Media S.Quasimodo
63	Lavori riguardanti la regimentazione delle acque meteoriche proveniente a monte della Via Nazionale con interessamento della strada comunale di C.da Ponticello - N. 2 attraversamenti
64	Lavori di manutenzione straordinaria della copertura dell'immobile comunale destinato ad ex Macello
65	Lavori di manutenzione straordinaria della Chiesa Sant' Antonio Abate ubicata all'interno del cimitero comunale
66	Lavori di manutenzione straordinaria consistenti nel ripristino della funzionalità del campo di tennis di Via Capuana
67	Lavori di manutenzione straordinaria dell'immobile comunale destinato a Caserma Carabinieri (Infissi esterni) - Importo lavori €. 58.978,22 - Cofinanziamento da parte del Comune
68	Interventi da eseguirsi sul palazzo municipale Piano Terra
69	Lavori di manutenzione straordinaria della strada San Giovanni Bivio Villalba
70	Collocazione ringhiera Strada Comunale Capuana Adiacente Campi da tennis
71	Manutenzione straordinaria delle strade esterne (Considerate le condizioni di precarietà delle strade esterne è opportuno prevedere una somma da destinare annualmente per le opere di manutenzione)
72	Lavori di manutenzione delle strade esterne mediante lo sfalcimento lungo i bordi e le scarpate delle strade comunali
73	Lavori riguardanti la manutenzione straordinaria di un tratto di strada denominata Via Ugo Foscolo
74	Lavori riguardanti la manutenzione straordinaria di un tratto di strada denominata Via P.S.Mattarella
75	Lavori di manutenzione straordinaria e ripristino di tratti di marciapiedi e relativo decoro urbano
76	Lavori riguardanti la sistemazione dello spazio antistante gli immobili destinati all'E.E.P compreso tra la Via Cimabue e la S.P. 139
77	Rifacimento tratto di condotta acque bianche Via Lazio Via F.Gioia
78	Lavori riguardanti la manutenzione straordinaria dell'immobile destinato ad attrezzature sportive annesse alla Villa Comunale
79	Interventi finalizzati al rilascio della Certificazione Prevenzione Incendi delle scuole di cui al D.P.R 151-2011
80	Verifica periodica messa a terra, degli immobili comunali, ai sensi del D.P.R 462/01, richiamato dal D.Lgs n.81-2008 e quant'altro previsto dalle normative vigenti



Comune di Valledlunga Pratameno

Provincia di Caltanissetta

oggi

Libero Consorzio Comunale di Caltanissetta (l.r. 8/2014)

CARTOGRAFIA

PROGRAMMA TRIENNALE DELLE OPERE PUBBLICHE

TRIENNIO 2020 - 2022


Il Responsabile dell'Area P.O.III

Arch. Antonio Francesco Izzo




Visti

Data

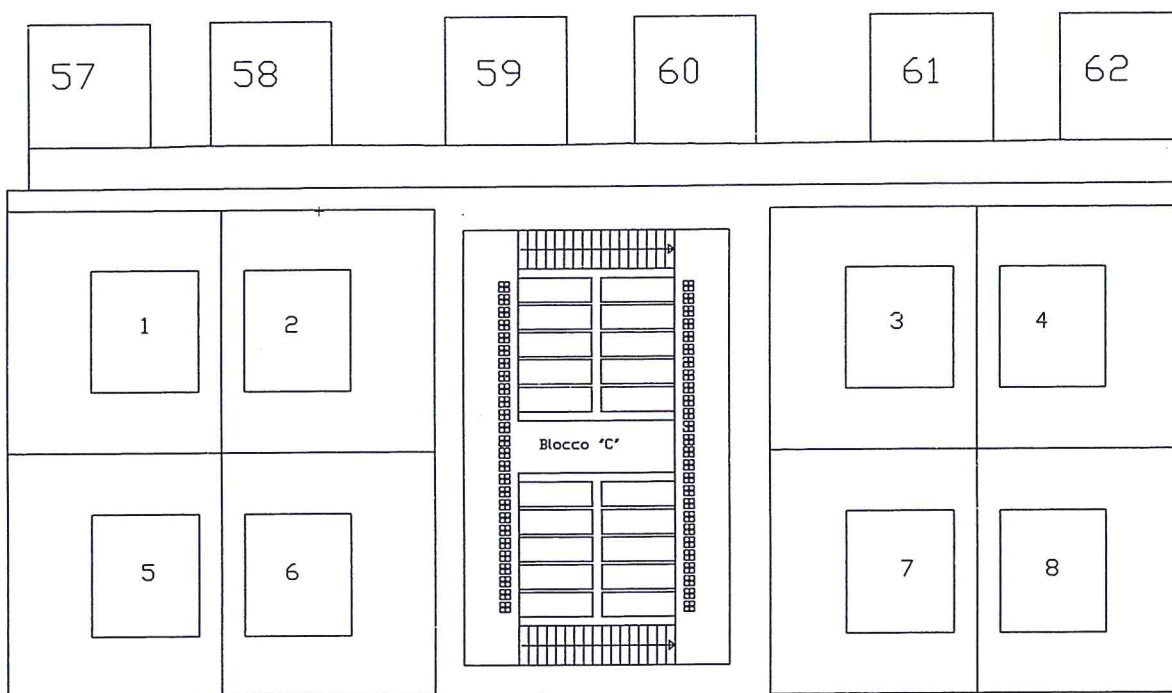



SEZIONE H


LOTTO DA REALIZZARE

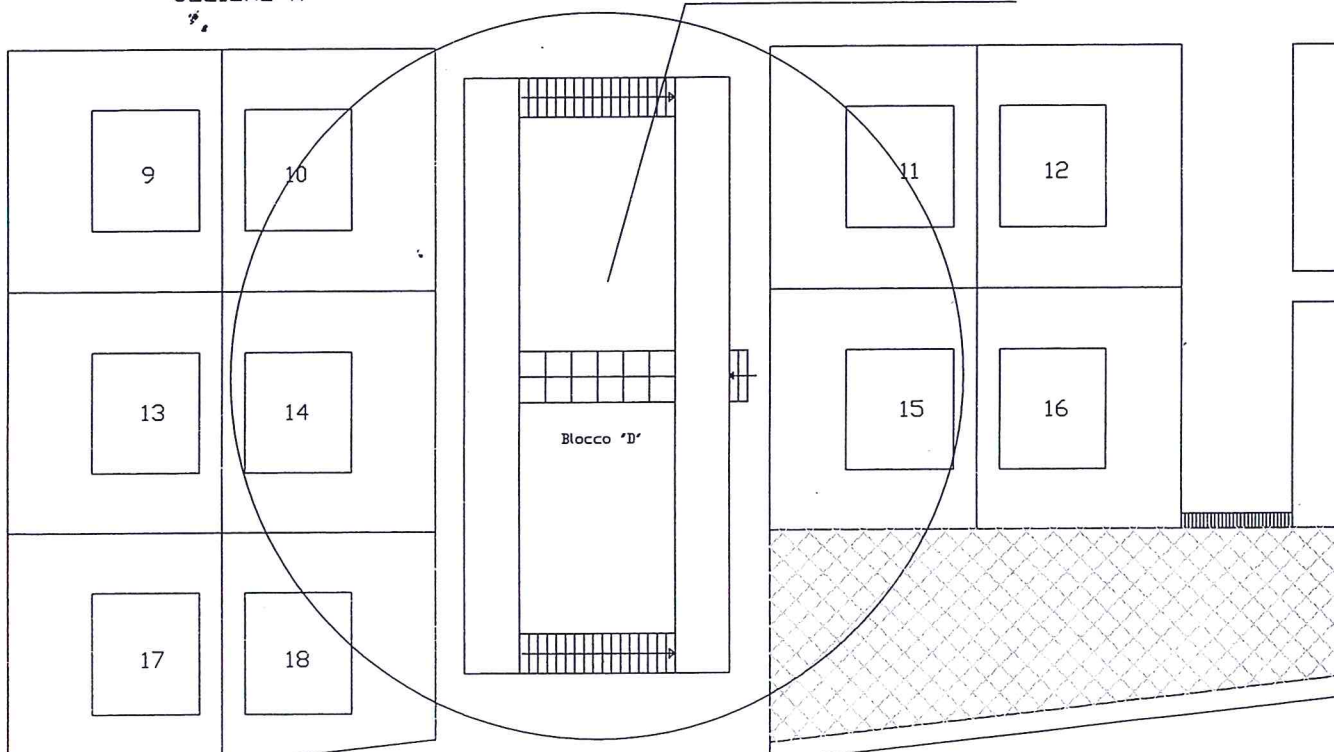

VALLELUNGA
PRATAMENO

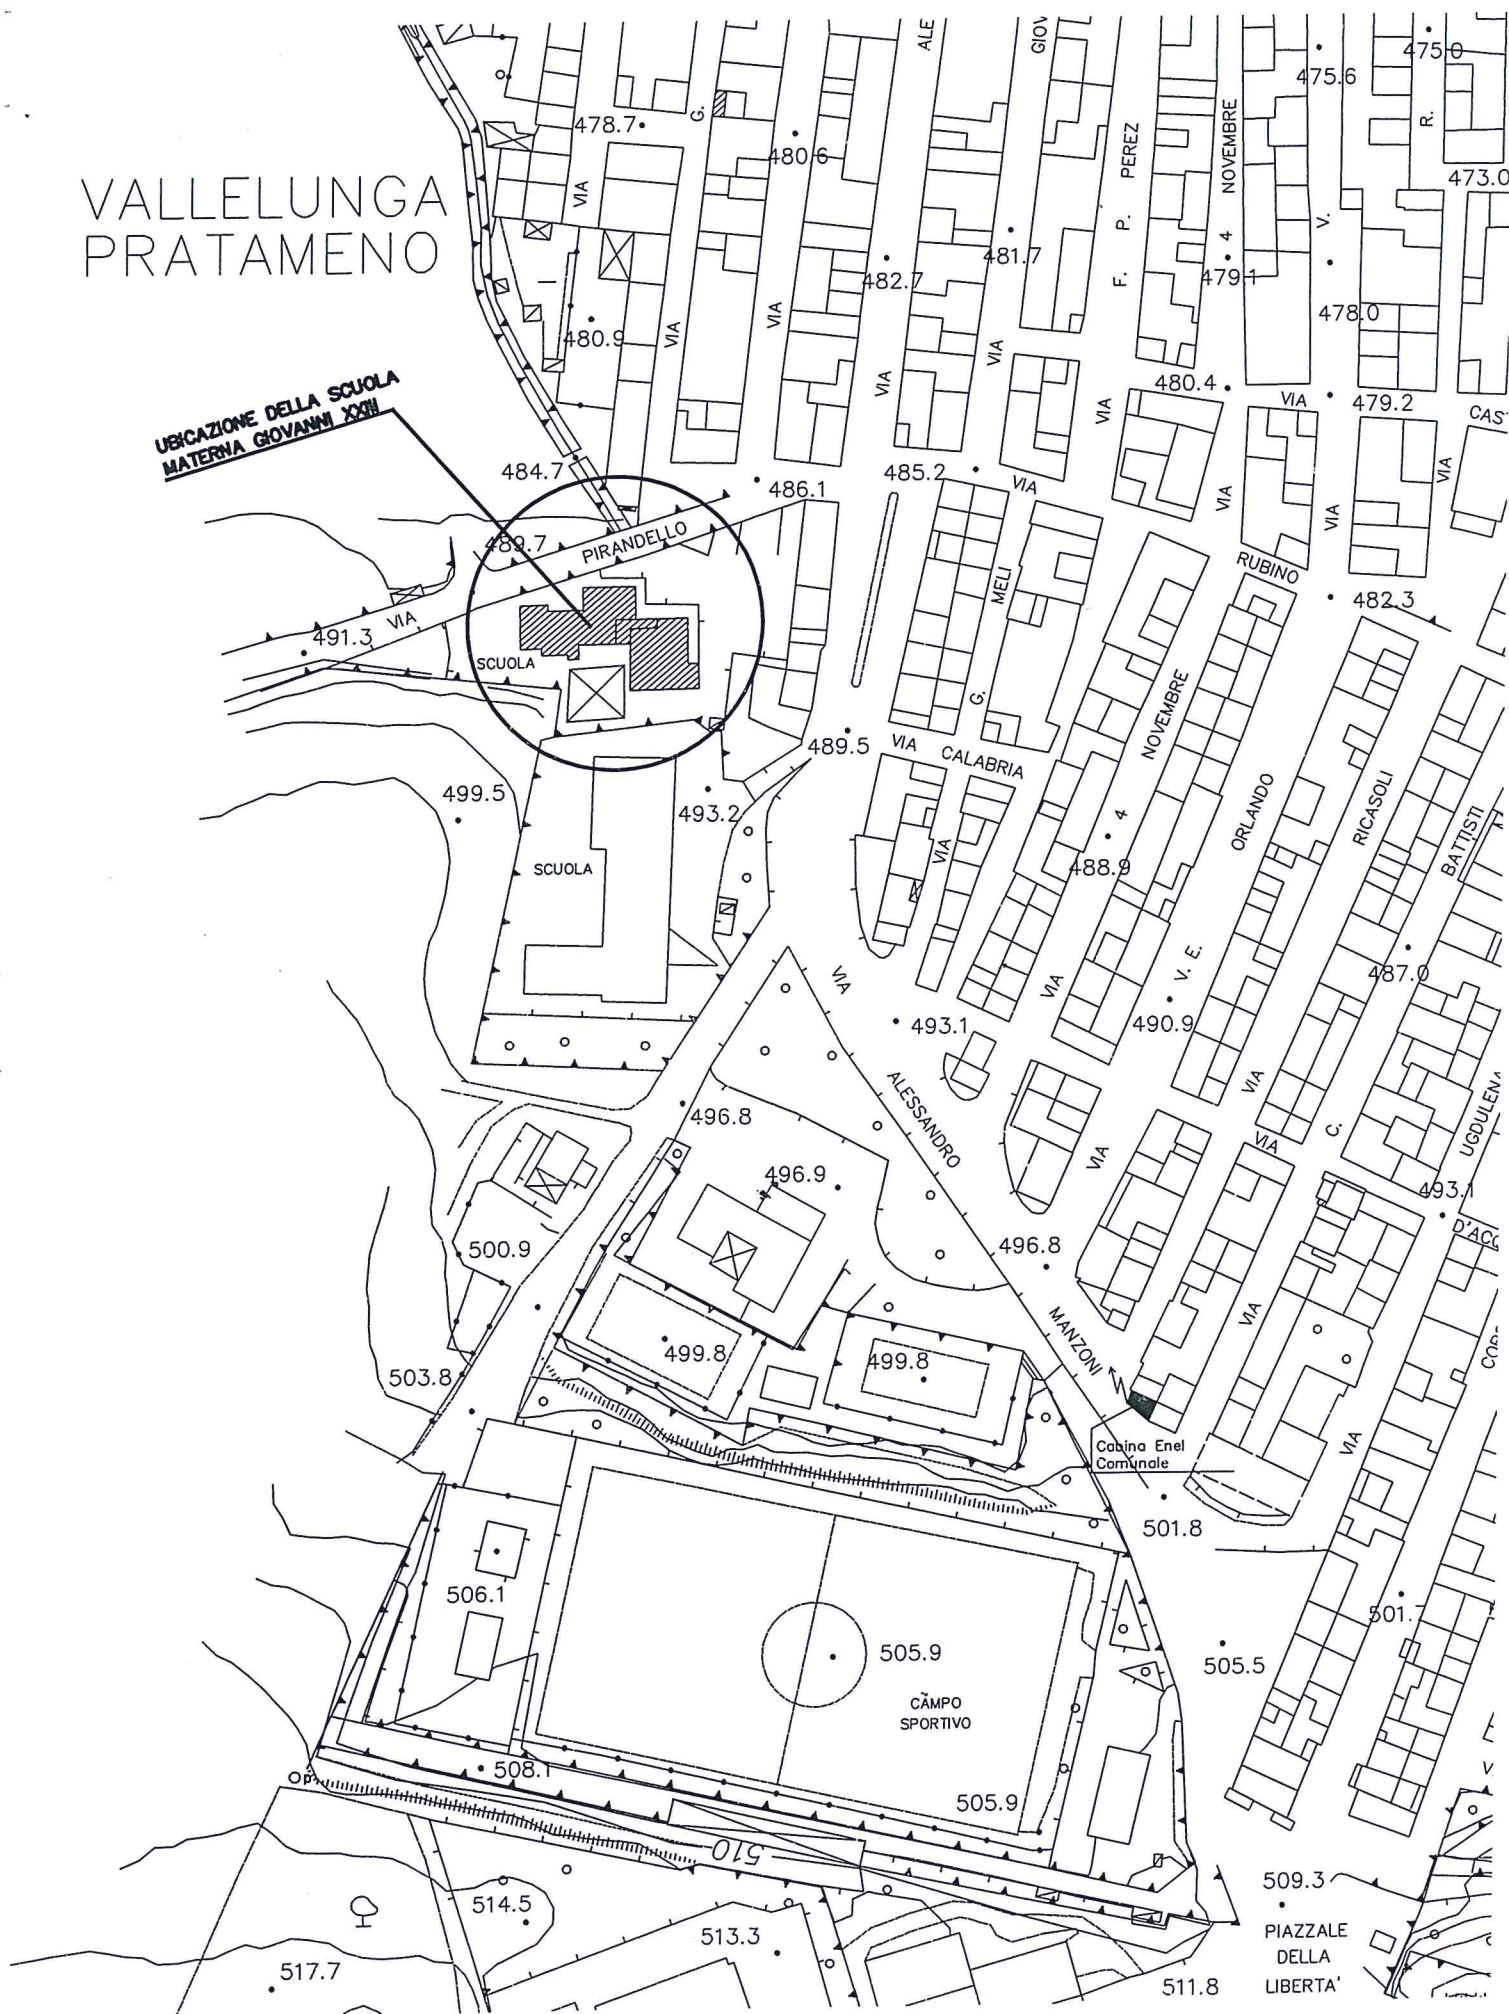

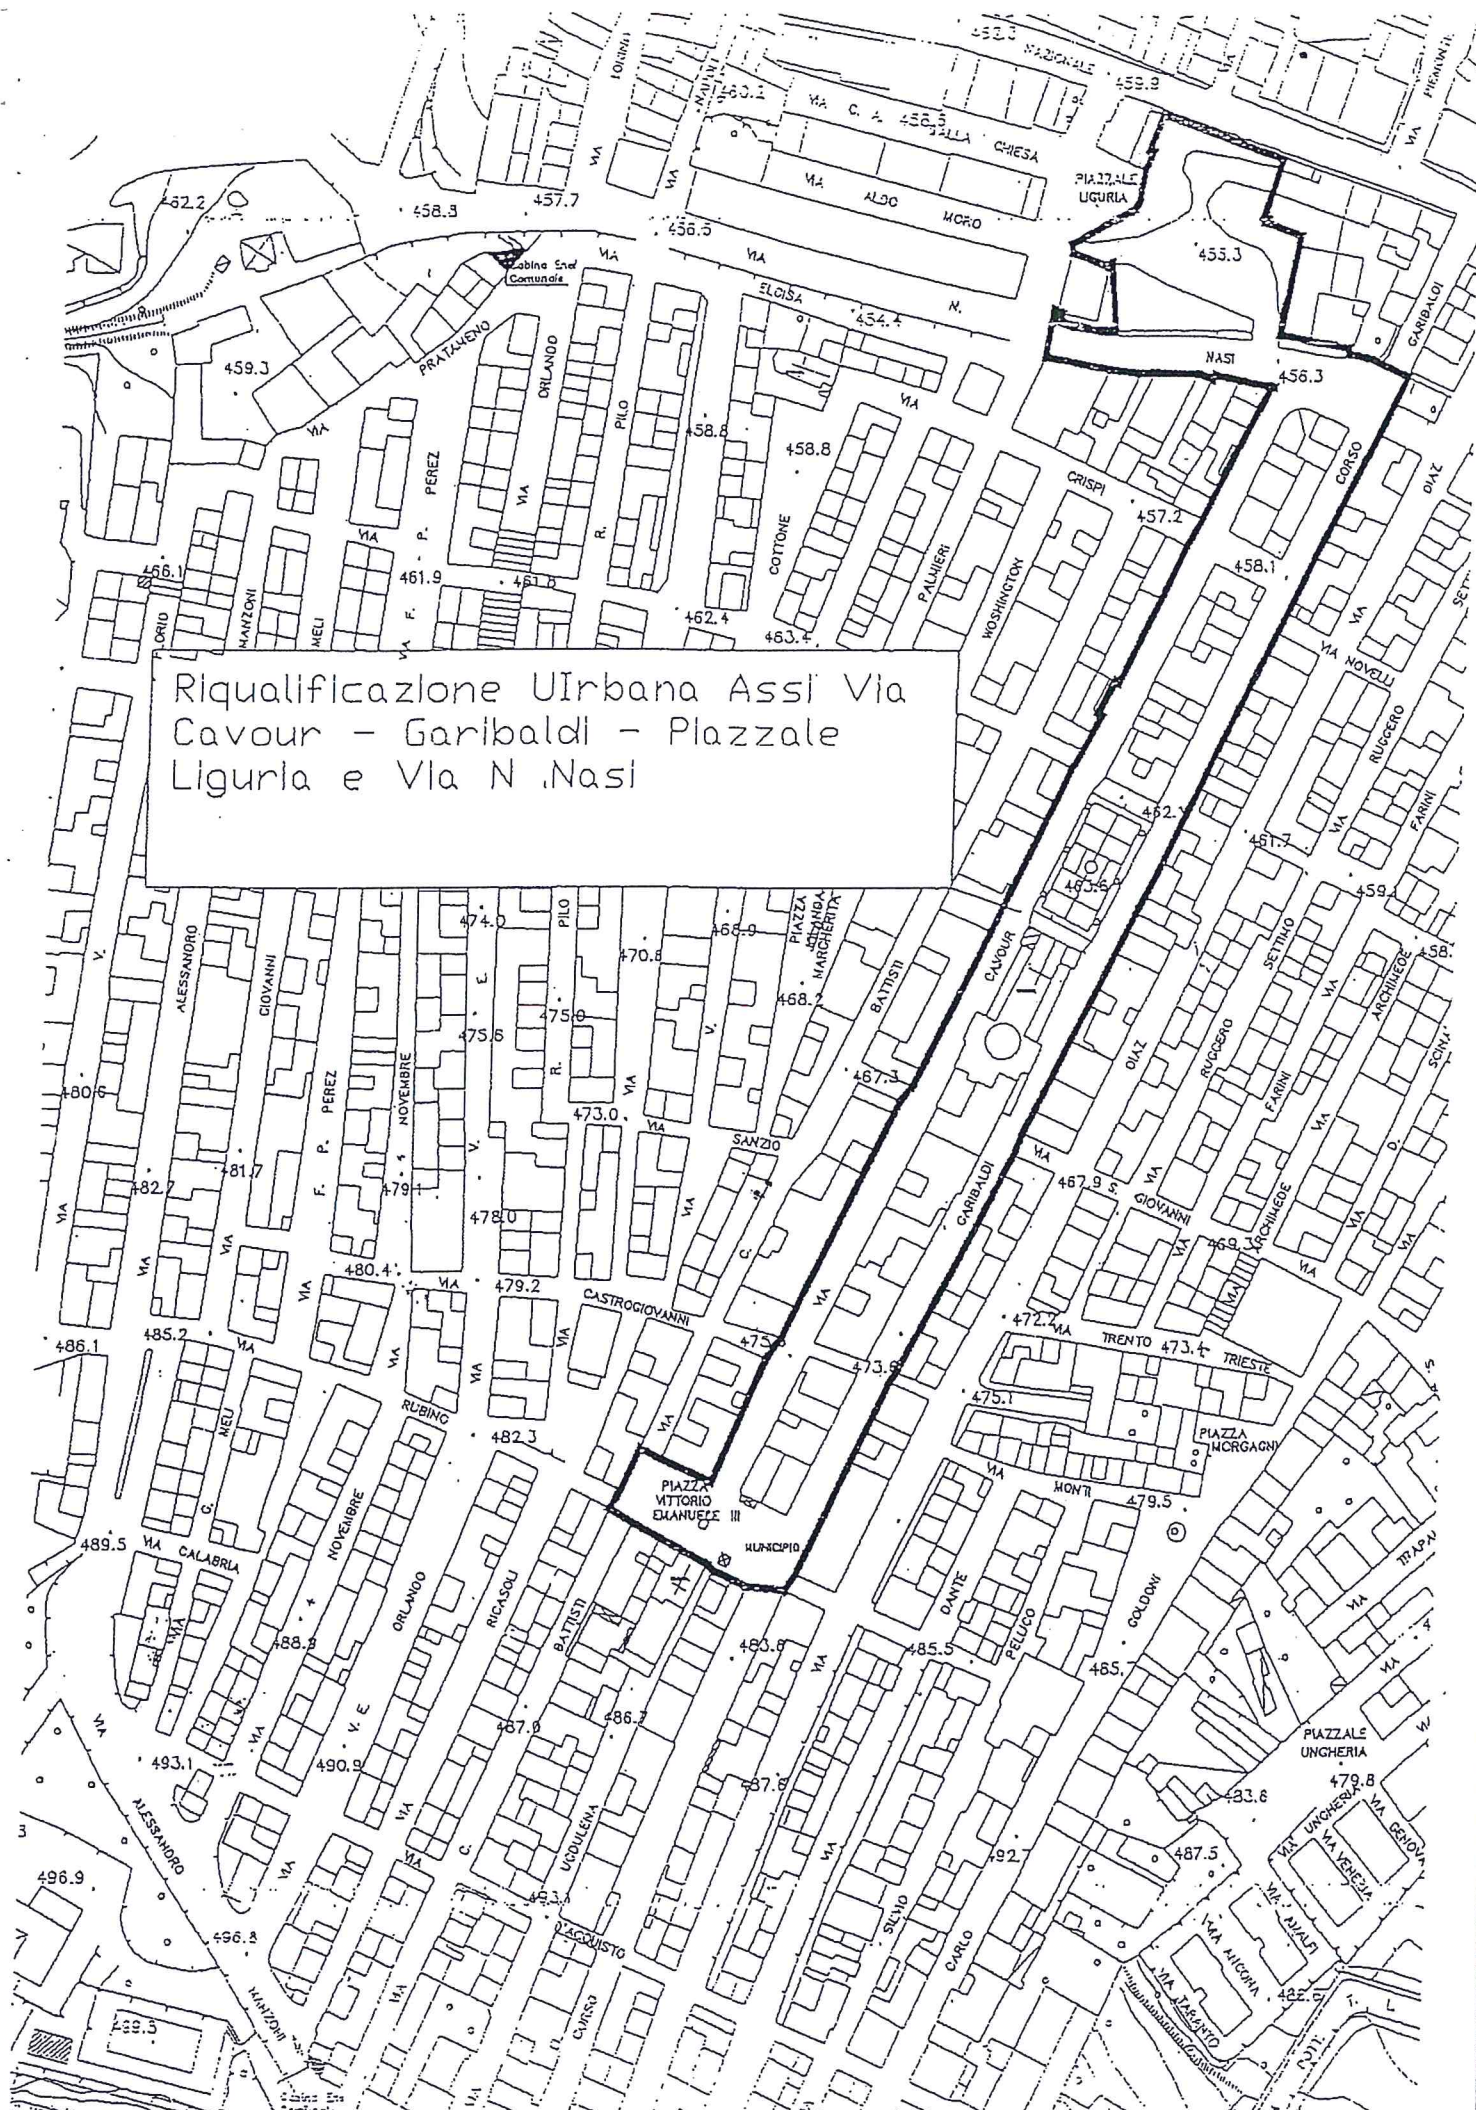

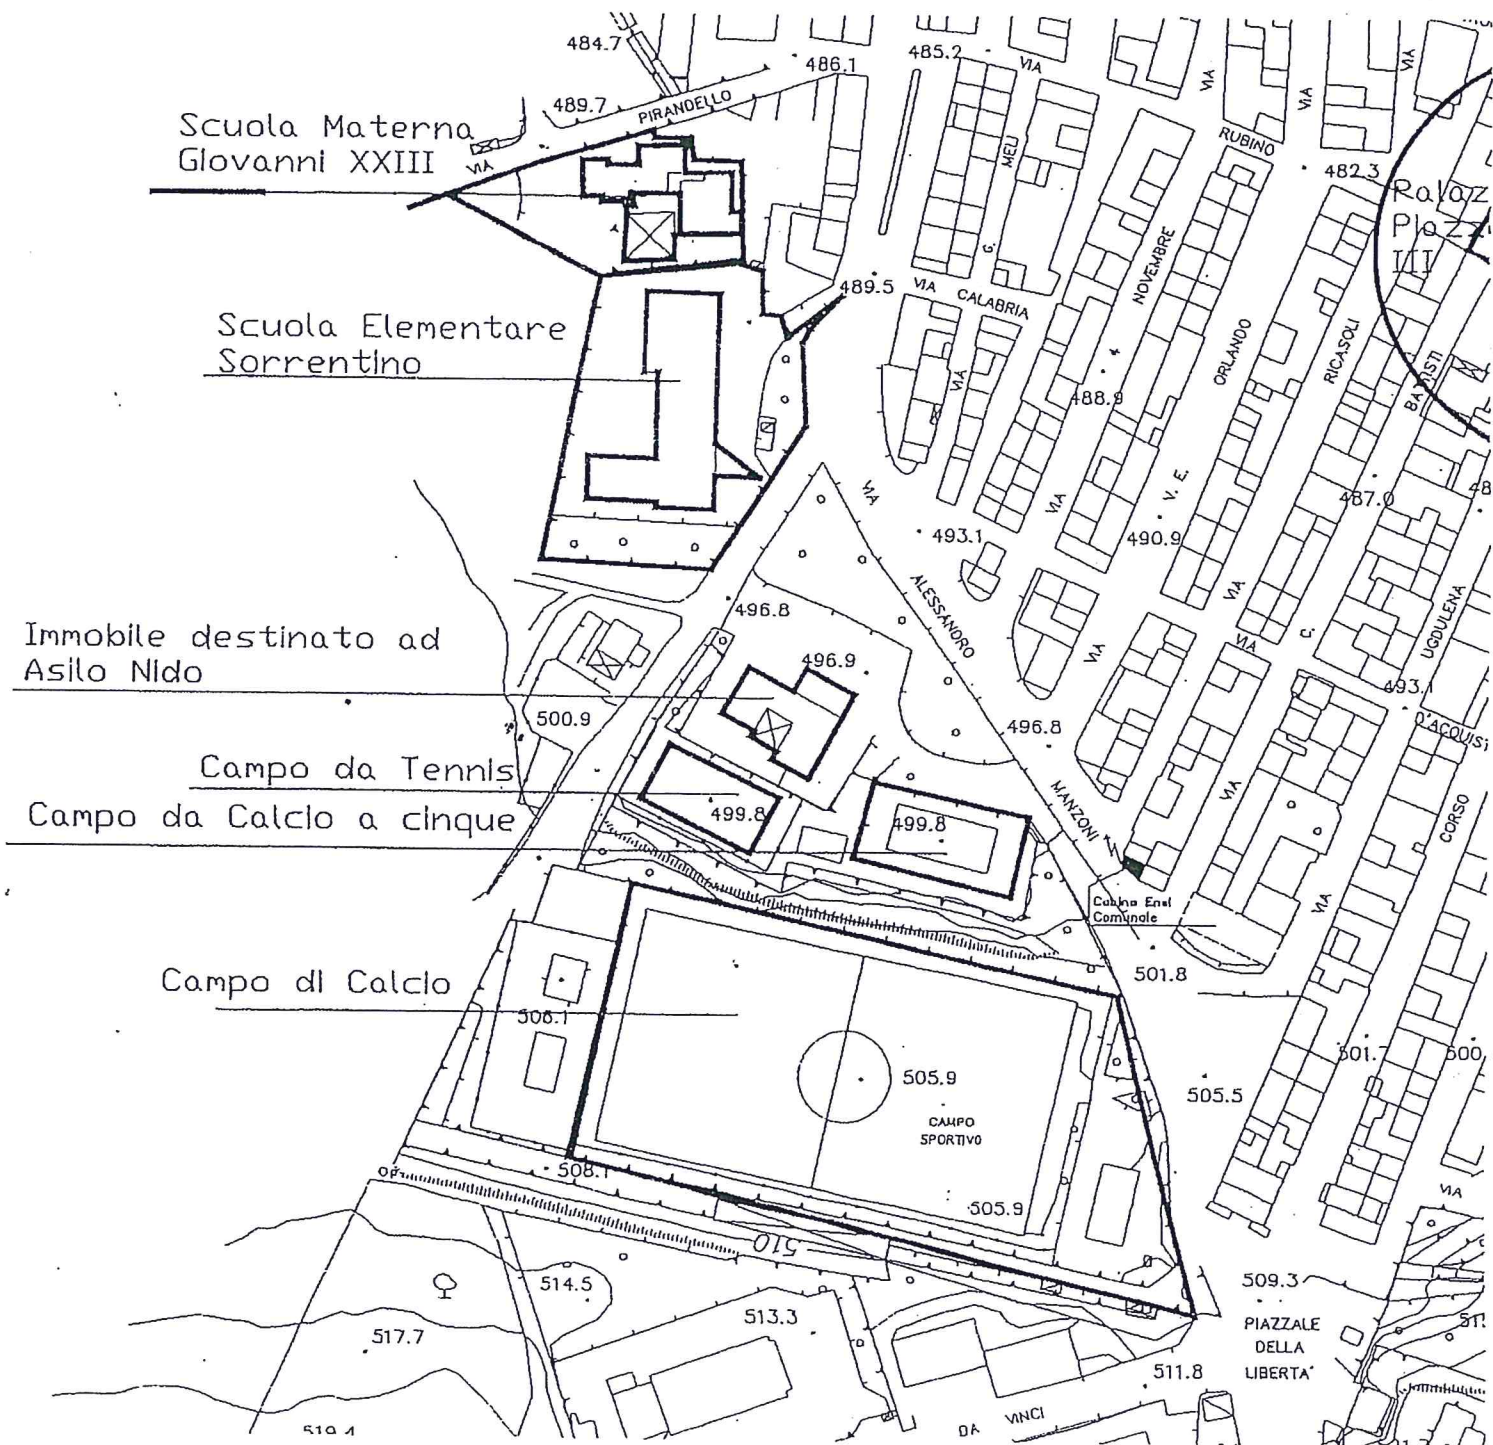





GARIBALDI

VIA

467.9 S.

GIOVANNI

VIA ARCHIMEDE

VIA D.

VIA

AMA.

464.4

MAMIANI

STESICORO

• 472.2 VIA

TRENTO

E TRIESTE

S.

VIA

466.3

• 475.1

PIAZZA MORGAGNI

Immobile
destinato
ad ex
Macello

VIA

VIA

VIA

471.6

GIOVANNI

TRAPANI

ENNA

• 475.7

ROMAGNA

485.7

GOLDONI

MONTI

479.5



DANTE

PELLICO

Cabina Ep
Comunale




Interventi di recupero e
riqualificazione urbana di
Via Tintoretto, Via
Tiziano, Via Canova, parco
giochi
ect





Interventi di recupero e
riqualificazione urbana di Via
Palermo, Via Caltanissetta,
Via Messina, Via Siracusa e la
parte a monte di Piazza
Europa

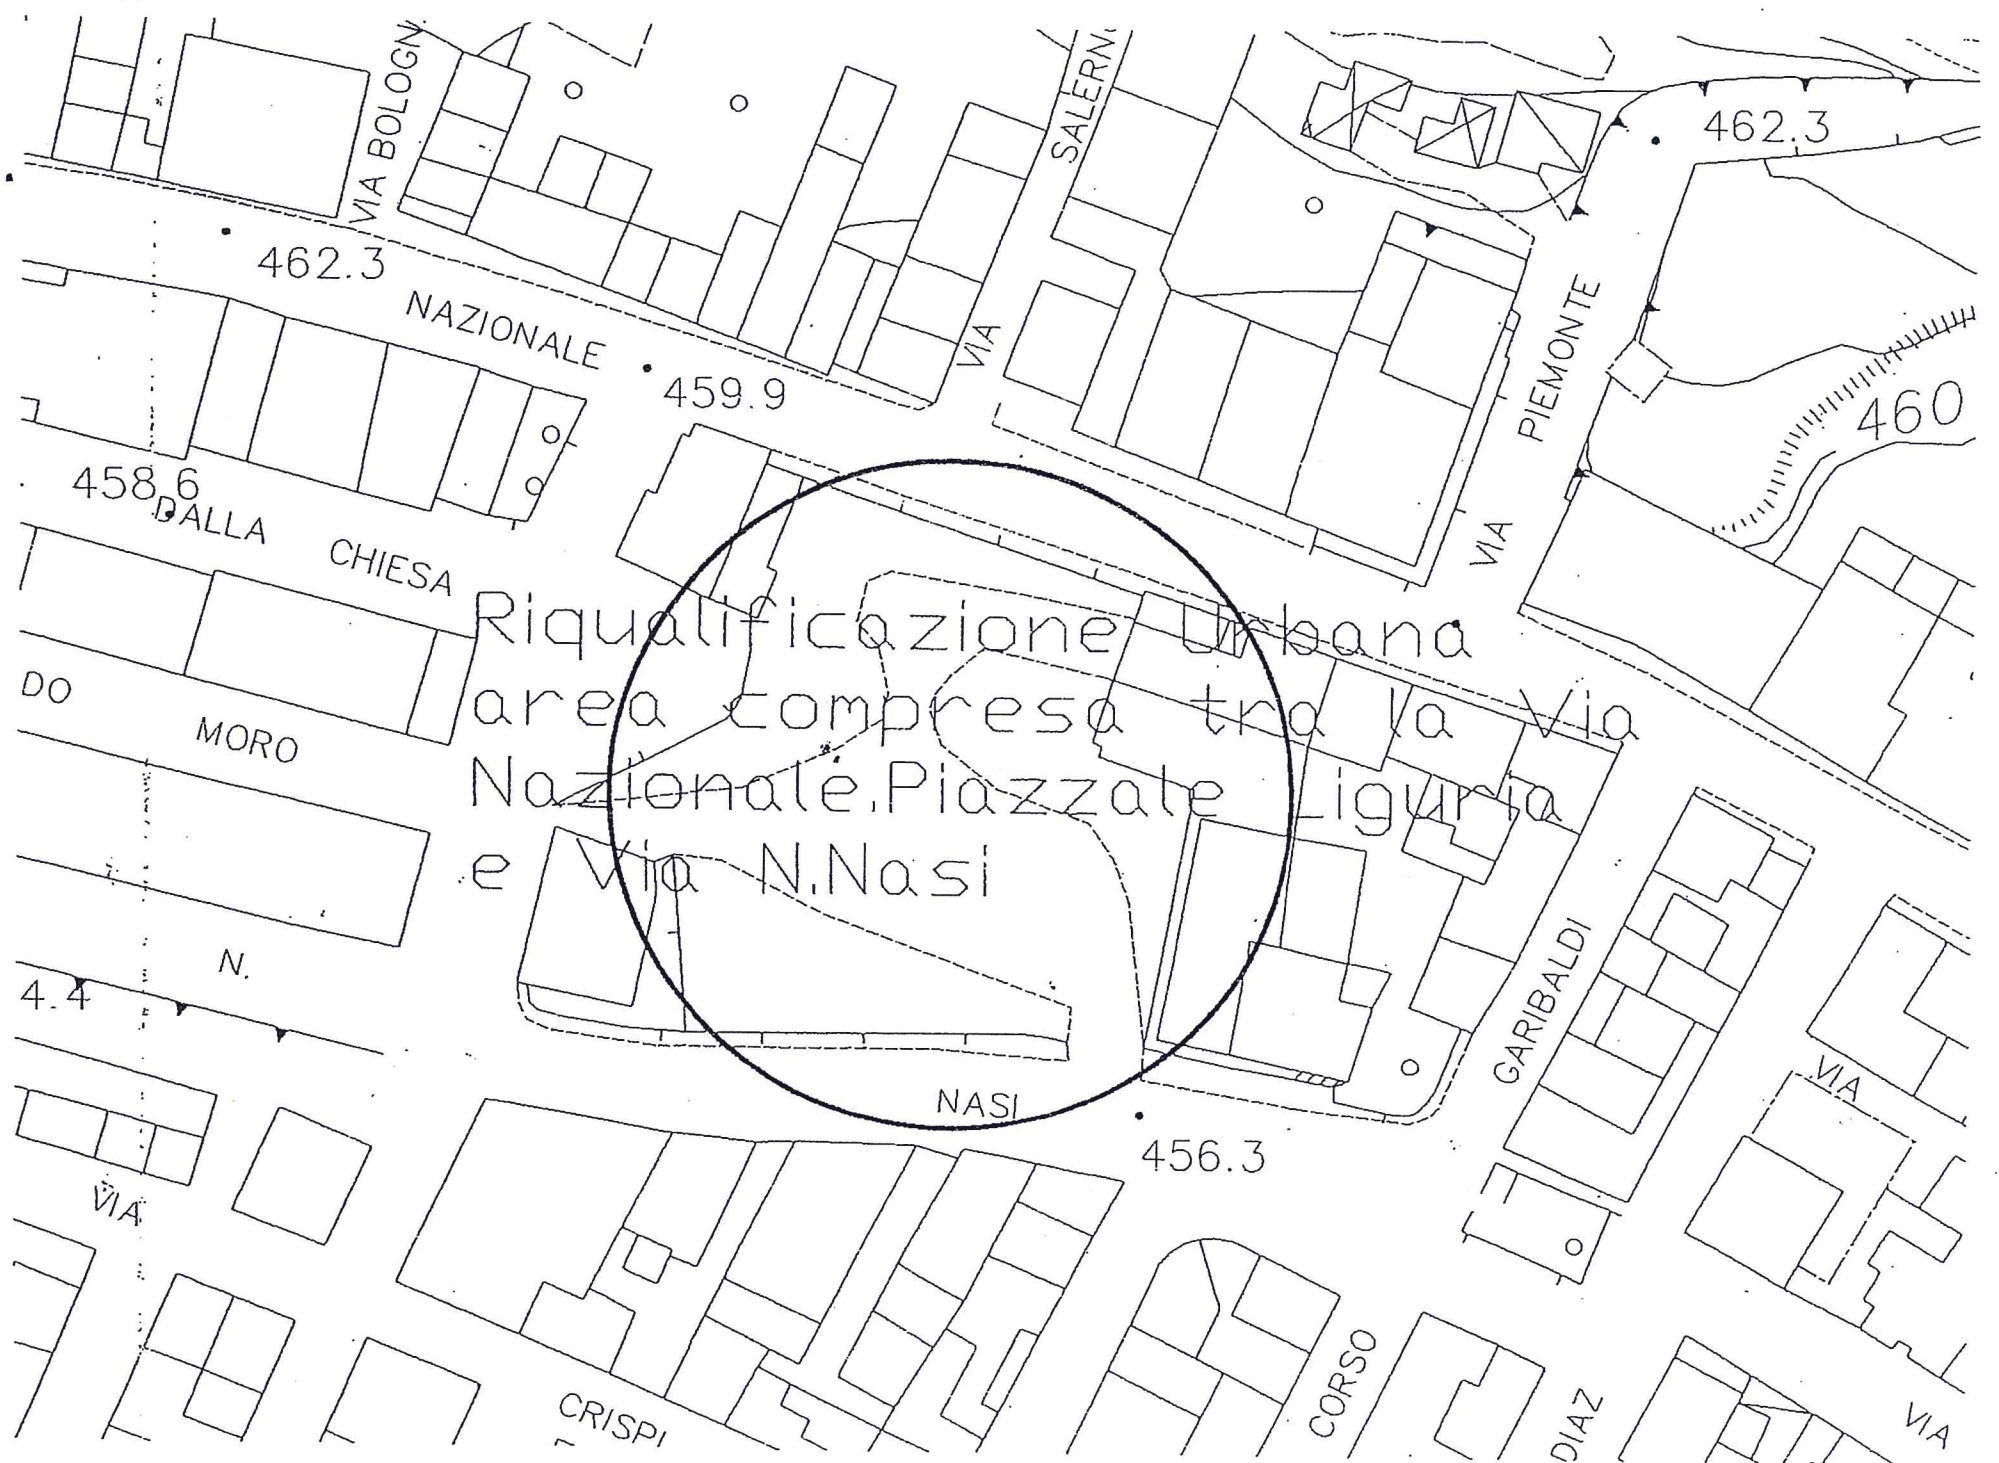



Anna Palestra

Via Paolo Borsellino

Strada Provinciale N. 22

SP232

93010 Vallelunga Pratameno CL Vallelunga Pratameno

SS121

Strada Provinciale N. 232

Via Prandello

Via Vittoriano Emanuele Orlando
Via Uguetena
Via Rosolino Pilo
Via Cavour

Via Armando Diaz
Via S. M. Pellicciolo

Via Fanni
Via Enna

Via Giovanni Falcone

Strada Provinciale N. 139

Via Giacomo Cusmano



REPUBBLICA ITALIANA



Regione Siciliana
Assessorato Territorio e Ambiente
DIPARTIMENTO TERRITORIO E AMBIENTE
31-11-2004 "ASSETTO DEL TERRITORIO E DIFESA DEL SUOLO"

Piano Stralcio di Bacino per l'Assetto Idrogeologico (P.A.I.)

Bacino Idrografico del Fiume
Platani (063)



CARTA DEL RISCHIO IDRAULICO
PER FENOMENI DI ESONDAZIONE N° 15

COMUNE DI:
VALLELUNGA PRATAMENO
Scala 1:10.000



Anno 2005

LEGENDA

VALORI DEL RISCHIO IDRAULICO

R1 Rischio moderato

R2 Rischio medio

R3 Rischio elevato

R4 Rischio molto elevato

Limite bacino idrografico

Limite comunale

REPUBBLICA ITALIANA



Regione Siciliana
Assessorato Territorio e Ambiente
DIPARTIMENTO REGIONALE DELL'AMBIENTE
31-11-2004 "ASSETTO DEL TERRITORIO E DIFESA DEL SUOLO"

Piano Stralcio di Bacino per l'Assetto Idrogeologico (P.A.I.)

Bacino Idrografico del Fiume
Platani (063)
1° Aggiornamento



CARTA DEL RISCHIO IDRAULICO
PER FENOMENI DI ESONDAZIONE N° 16

COMUNE DI:
VALLELUNGA PRATAMENO - VALLELUNGA
Scala 1:10.000



Anno 2010

LEGENDA

VALORI DEL RISCHIO IDRAULICO

R1 Rischio moderato

R2 Rischio medio

R3 Rischio elevato

R4 Rischio molto elevato

Limite bacino idrografico

Limite comunale



REPUBBLICA ITALIANA



Regione Siciliana
Assessorato Territorio e Ambiente
DIPARTIMENTO REGIONALE DELL'AMBIENTE
51-10094 "ASSETTO DEL TERRITORIO E DIFESA DEL SUOLO"

Piano Stralcio di Bacino
per l'Assetto Idrogeologico (P.A.I.)

Bacino Idrografico del Fiume
Platani (063)



CARTA DEL RISCHIO IDRAULICO
PER FENOMENI DI ESONDAZIONE N° 15



Anno 2005

LEGENDA

VALORI DEL RISCHIO IDRAULICO

R1 Rischio moderato

R2 Rischio medio

R3 Rischio elevato

R4 Rischio molto elevato

Limite bacino idrografico

Limite comunale

REPUBBLICA ITALIANA



Regione Siciliana
Assessorato Territorio e Ambiente
DIPARTIMENTO REGIONALE DELL'AMBIENTE
51-10094 "ASSETTO DEL TERRITORIO E DIFESA DEL SUOLO"

Piano Stralcio di Bacino
per l'Assetto Idrogeologico (P.A.I.)

Bacino Idrografico del Fiume
Platani (063)
1° Aggiornamento



CARTA DEL RISCHIO IDRAULICO
PER FENOMENI DI ESONDAZIONE N° 16



Anno 2010

LEGENDA

VALORI DEL RISCHIO IDRAULICO

R1 Rischio moderato

R2 Rischio medio

R3 Rischio elevato

R4 Rischio molto elevato

Limite bacino idrografico

Limite comunale



REPUBBLICA ITALIANA



Regione Siciliana
Assessorato Regionale del Territorio edell' Ambiente

DIPARTIMENTO REGIONALE DELL' AMBIENTE
Servizio 3 "ASSETTO DEL TERRITORIO E DIFESA DEL SUOLO"

Piano Stralcio di Bacino per l'Assetto Idrogeologico (P.A.I.)

ART. 47 del D.Lgs. 23/03/2002 n. 152 - art. 1, c. 1, lett. a)

Bacino Idrografico del Fiume
Platani (063)
2° Aggiornamento

1:10.000 - Norme di Aggiornamento n. 1 del 2004 - G. 100 - 100/000 - 100/000



CARTA DELLA PERICOLOSITA' E DEL
RISCHIO GEOMORFOLOGICO N° 15

COMUNE DI VALLELUNGA PLATANIERO
C.T.R. n. 621100



Scala 1:10.000

Anno 2013

LEGENDA

LIVELLI DI PERICOLOSITA'

- PG basso
- P1 moderato
- P2 medio
- P3 elevato
- P4 molto elevato
- Sito d'attenzione: fascia di rispetto per probabile evoluzione del dissesto

LIVELLI DI RISCHIO

- R1 moderato
- R2 medio
- R3 elevato
- R4 molto elevato

- Limite bacino idrografico
- Limite comunale

REPUBBLICA ITALIANA



Regione Siciliana
Assessorato Regionale del Territorio edell' Ambiente

DIPARTIMENTO REGIONALE DELL' AMBIENTE
Servizio 3 "ASSETTO DEL TERRITORIO E DIFESA DEL SUOLO"

Piano Stralcio di Bacino per l'Assetto Idrogeologico (P.A.I.)

ART. 47 del D.Lgs. 23/03/2002 n. 152 - art. 1, c. 1, lett. a)

Bacino Idrografico del Fiume
Platani (063)
2° Aggiornamento

1:10.000 - Norme di Aggiornamento n. 1 del 2004 - G. 100 - 100/000 - 100/000



CARTA DELLA PERICOLOSITA' E DEL
RISCHIO GEOMORFOLOGICO N° 16

COMUNE DI VALLELUNGA PLATANIERO
C.T.R. n. 621110



Scala 1:10.000

Anno 2013

LEGENDA

LIVELLI DI PERICOLOSITA'

- P0 basso
- P1 moderato
- P2 medio
- P3 elevato
- P4 molto elevato
- Sito d'attenzione: fascia di rispetto per probabile evoluzione del dissesto

LIVELLI DI RISCHIO

- R1 moderato
- R2 medio
- R3 elevato
- R4 molto elevato

- Limite bacino idrografico
- Limite comunale

